


DOMAINE de Suède

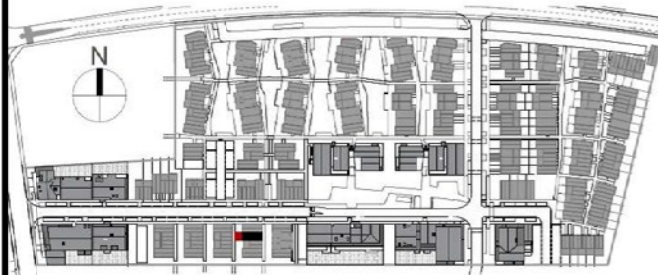

Plan de réservation
 N° Lot T1 0014
 Maison type T4



Surfaces habitables


Entrée - séjour - cuisine:	25.65
Sde/ WC:	5.60
Chambre 1:	11.37
Chambre 2:	10.26
Dgt:	3.41
Sdb/ WC:	4.78
Chambre 3:	12.67
Dressing:	4.77
Dgt:	1.11
TOTAL:	79.62 m ²

Surfaces annexes


Jardin : 17.39 m²
 Dont terrasse : 7.03 m²

Créé le :	Modifié le :


I - T4 - A

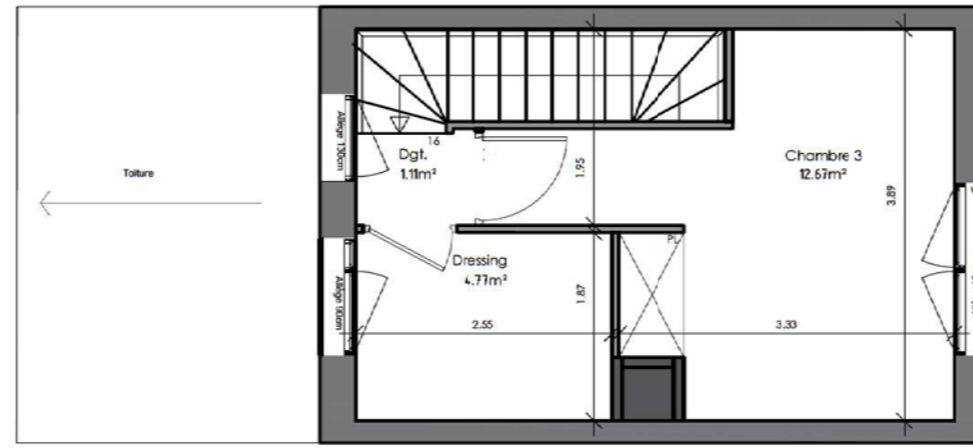

R+2

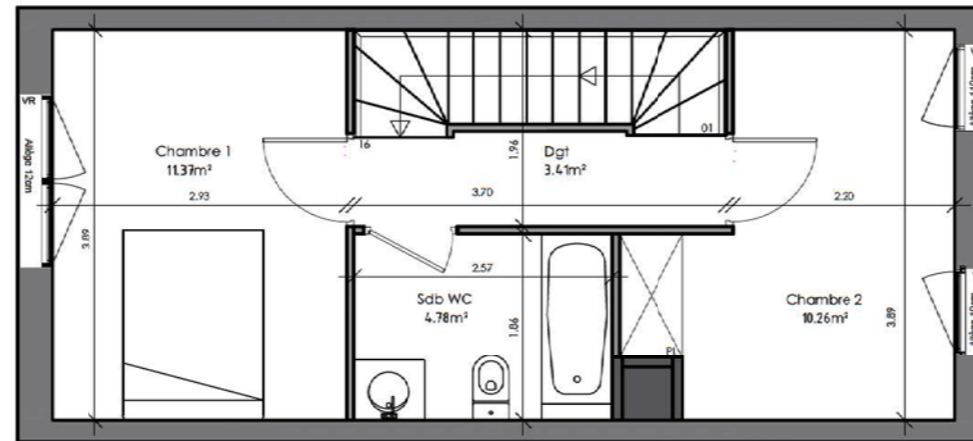

R+1

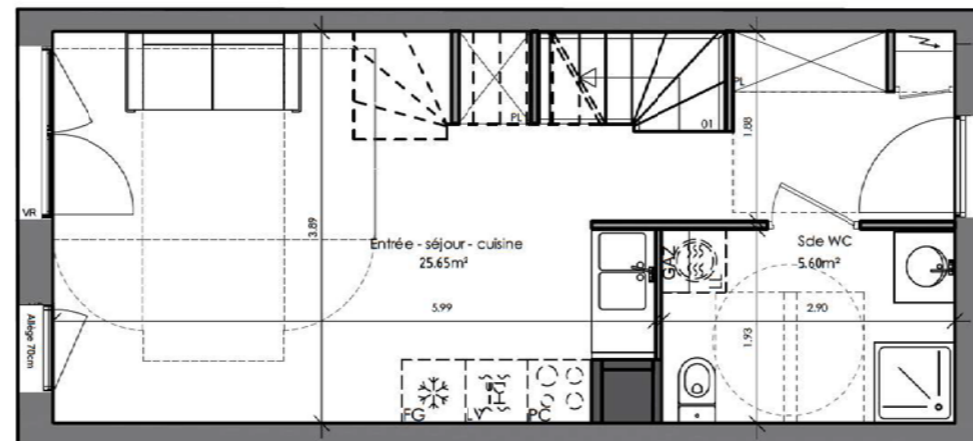

RDC

Dans les cuisines ou salles de bain, les indications telle que LL, LV, F, etc... sont représentées pour définir un emplacement. Production de l'eau chaude et du chauffage est prévue par la chaudière gaz. La fourniture de l'électroménager n'est pas prévue dans les prestations. Des modifications mineures ou des aménagements de détails nécessités par des raisons d'ordre techniques ou administratives, peuvent être apportés aux plans. En conséquence, une différence maximale de 5% par rapport aux surfaces sera considérée comme admissible. Les surfaces de placards sont comprises dans les surfaces des pièces dans laquelle ils se situent.



LA CENTRALE DU NEUF

Le libre choix immobilier

Echelle 1/75

signatures RESERVATAIRE(S)

signatures VENDEUR