

7bis rue Braque
BALLAN MIRE

LOT N°108
1er ETAGE
3 PIECES

TABLEAU DES SURFACES
(compris placards)

Séjour - Cuisine	26.24 m ²
Chambre 1	11.29 m ²
Chambre 2	9.68 m ²
Dégagement	2.59 m ²
Salle de Bains	5.16 m ²
Wc	1.90 m ²

TOTAL HABITABLE 56.86 m²

ANNEXES


Balcon	4.26 m ²
--------	---------------------

TOTAL 4.26 m²



**LA CENTRALE
DU NEUF**

Le libre choix immobilier

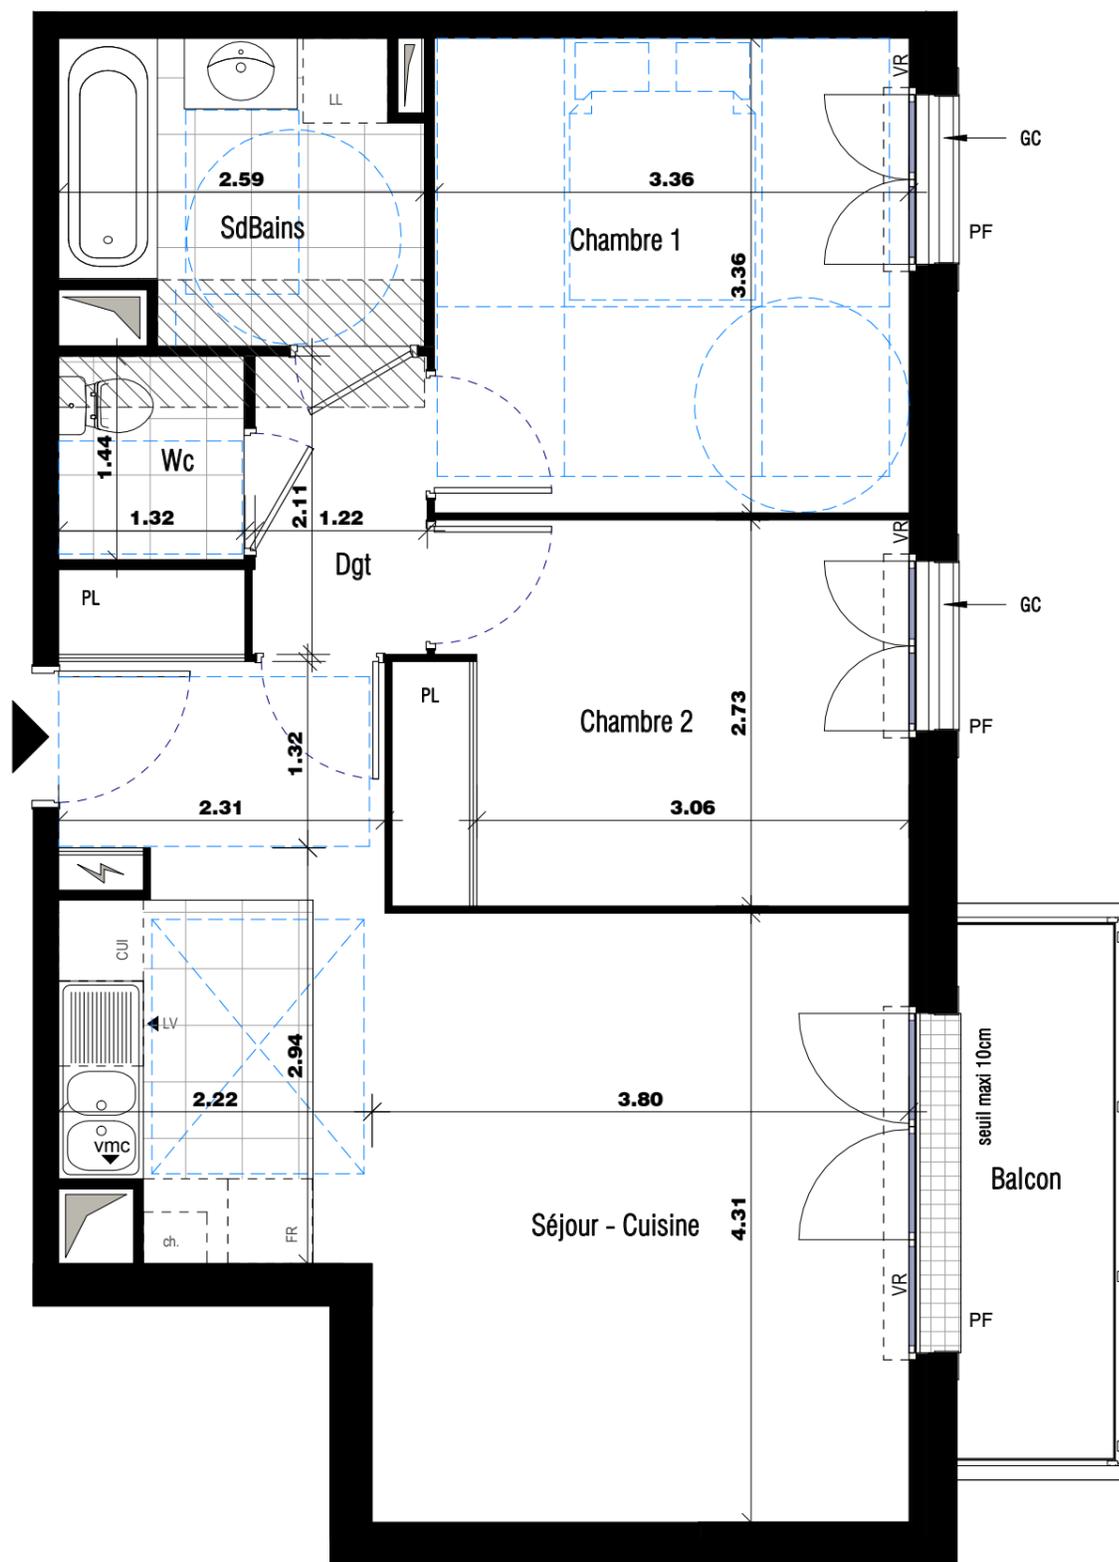

- LEGENDE :**
- VR : Volet Roulant
 - VB : Volet Battant
 - GC : Garde-Corps
 - FAH : Fenêtre Allège Haute
 - FAB : Fenêtre Allège Basse
 - F : Fenêtre
 - PF : Porte Fenêtre
 - LL : Lave-Linge
 - LV : Lave-Vaisselle
 - Cui : Cuisinière
 - FR : Réfrigérateur
 - PL : Placard

: Gaine Technique Logement

: Soffite ou Faux-Plafond

: Chaudière murale

