



RDC

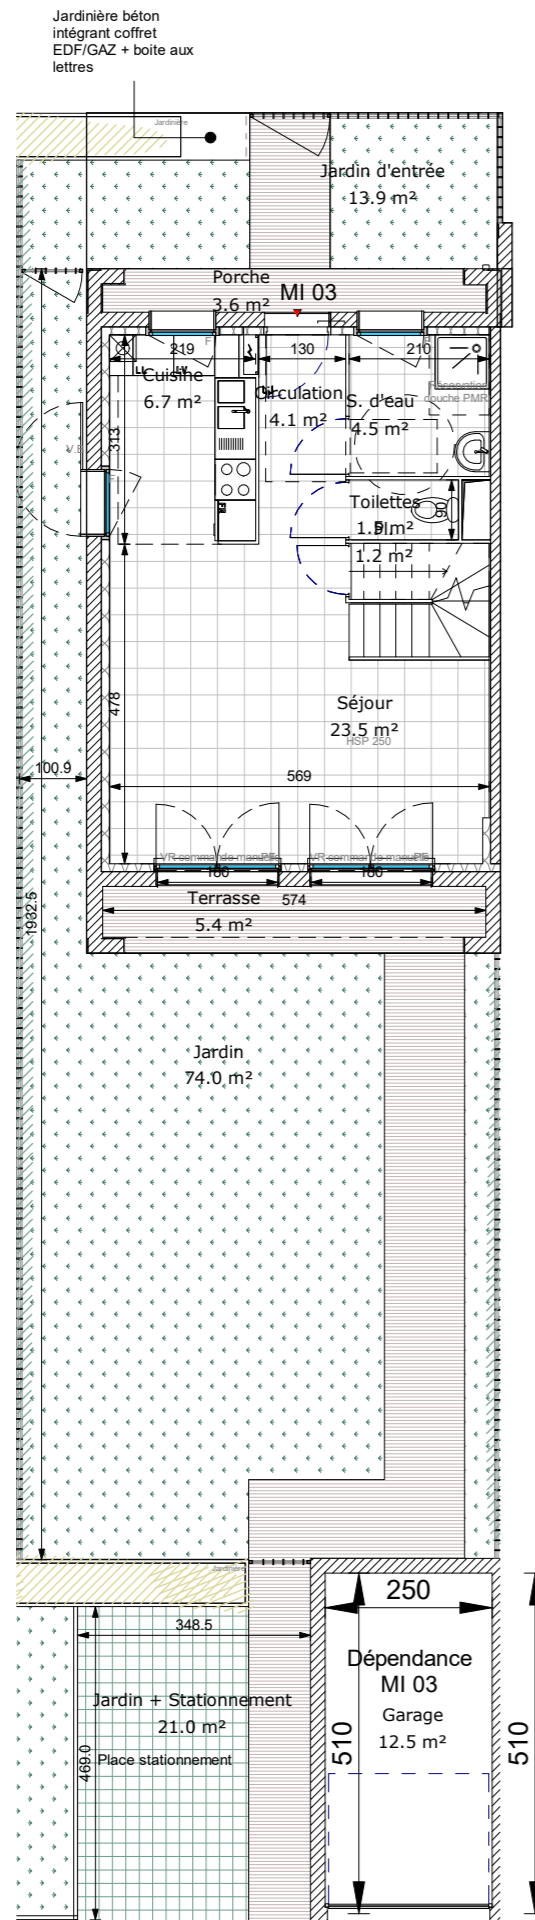

R+1

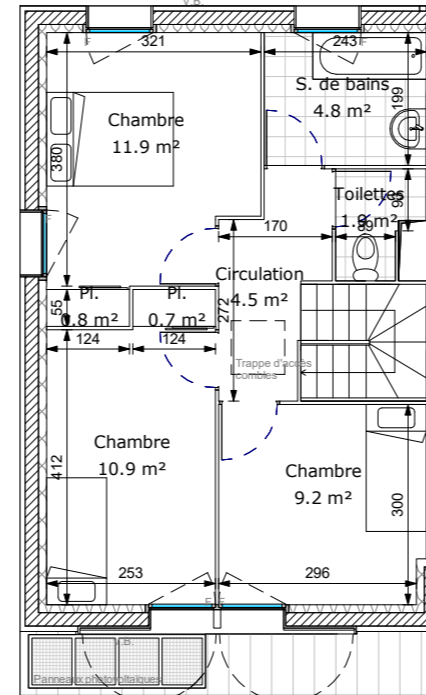

Légende :

- F = Fenêtre
- PF = Porte-fenêtre
- VR = Volet Roulant
- VB = Garde Batant
- LL = Lave-Linge
- LV = Lave-Vaisselle
- FR = Réfrigérateur
- Pl. = Placard

⚡ = Gaine Technique Logement

☒ = Chaudière Murale



**LA CENTRALE
DU NEUF**

Le libre choix immobilier



Type Maison individuelle Logement 3

RDC	Pl.	1.2 m ²
	Toilettes	1.5 m ²
	Circulation	4.1 m ²
	S. d'eau	4.5 m ²
	Cuisine	6.7 m ²
	Séjour	23.5 m ²

R+1	Pl.	0.7 m ²
	Pl.	0.8 m ²
	Toilettes	1.9 m ²
	Circulation	4.5 m ²
	S. de bains	4.8 m ²
	Chambre	9.2 m ²
	Chambre	10.9 m ²
	Chambre	11.9 m ²
	SHAB (m²)	86.1 m²

EXT	Porche	3.6 m ²
	Terrasse	5.4 m ²
	Jardin d'entrée	13.9 m ²
	Jardin + Stationnement	21.0 m ²
	Jardin	74.0 m ²
	Total extérieurs (m²)	117.9 m²

Garage	12.5 m ²
--------	---------------------

Le présent document exprime la figure et les dispositions générales du logement.

Nota : Des modifications sont susceptibles d'être apportées en fonction des nécessités techniques et administratives pour les dimensions libres, retombées, faux-plafonds, les réseaux et équipement divers, les appareillages électriques dont le nombre et la nature sont donnés à titre indicatif. Les surfaces sont approximatives. Les canalisations ne sont pas figurées. La végétation n'est pas contractuelle.

Le plan est extrait du dossier de demande de permis de construire, il pourra être modifié suite à l'avis de l'administration au cours de l'instruction du permis de construire, suite à l'avis du bureau de contrôle ou la phase d'établissement des plans d'exécutions.

MU

Date : 15/01/20

Indice : F