



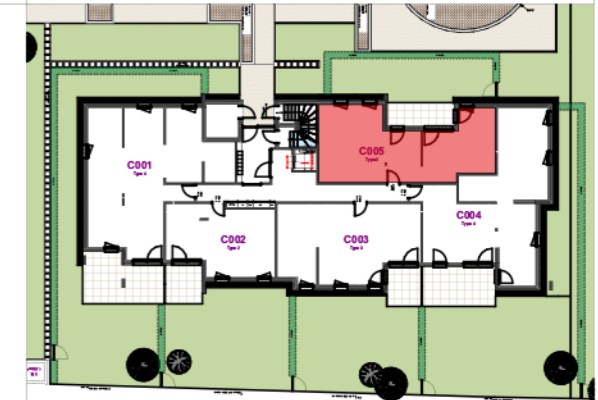

Parc RONSARD



93,95,97 Rue Ronsard
37100 TOURS

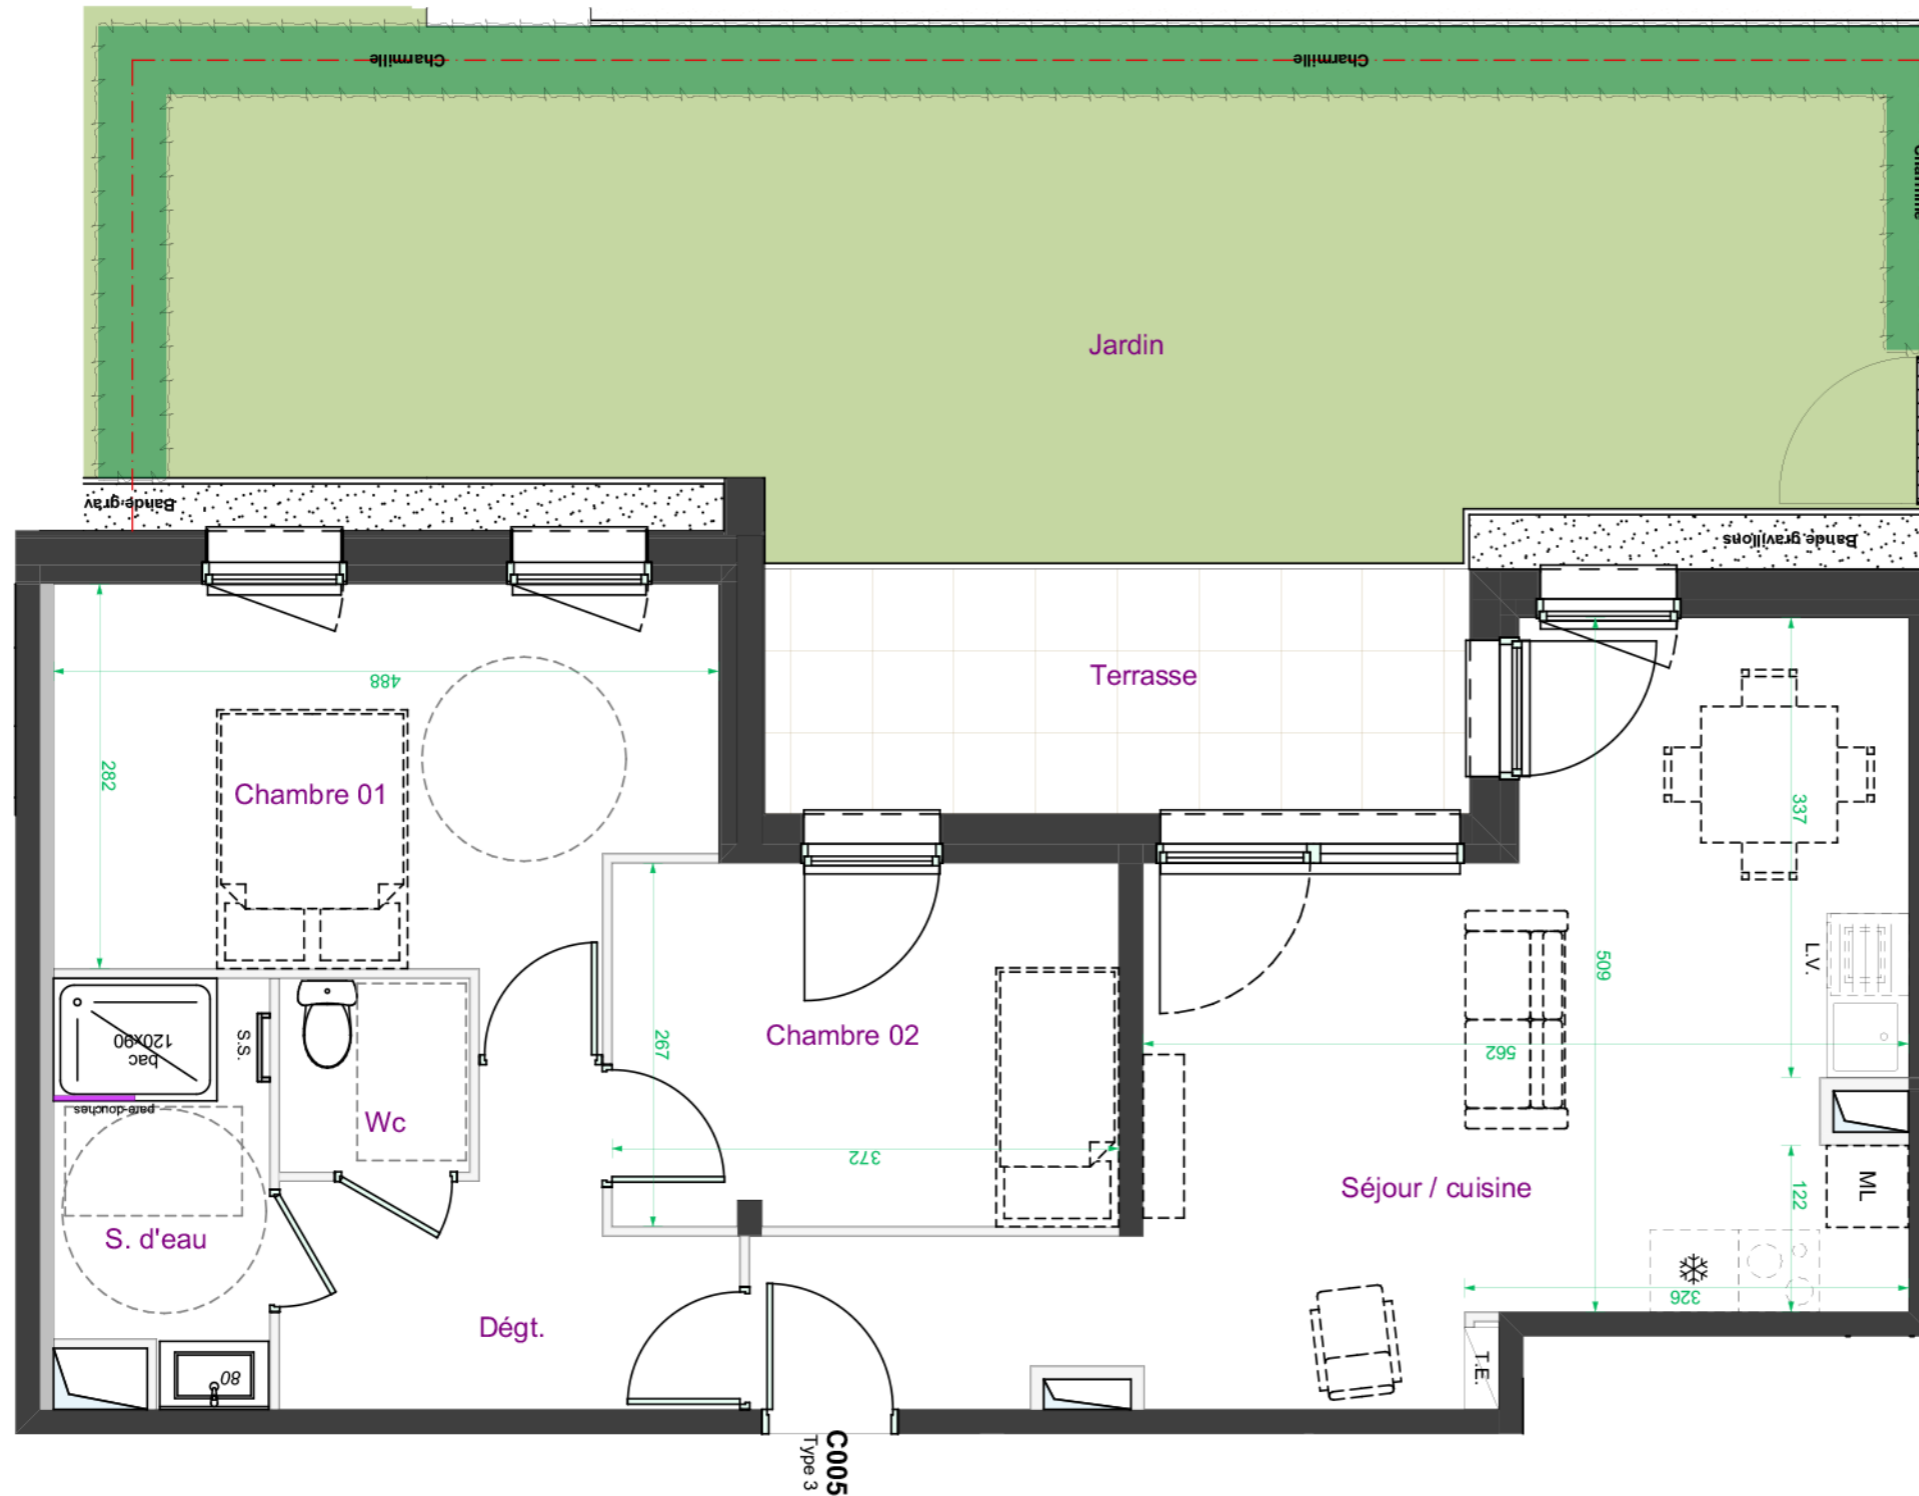

Niveau	Type	Lot
R+0	3	C005

C005 - Type 3	Surfaces
Séjour / cuisine	28,43
Chambre 01	13,63
Chambre 02	9,90
Dégt.	6,02
S. d'eau	4,63
Wc	1,98
Total	64,59 m²

C005 annexes	Surfaces
Jardin	47,70
Terrasse	9,32
Total	57,02 m²

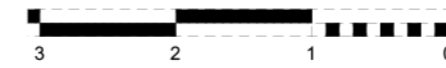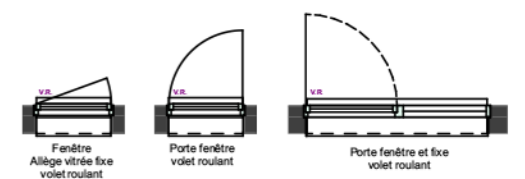

Indice 00 - 08/03/2019

NOTA: Des modifications sont susceptibles d'être apportées à ce plan en fonction des nécessités techniques de la réalisation tant en ce qui concerne les dimensions que l'équipement. Les surfaces sont approximatives. Les retombées, soffites, faux-plafonds sont préfigurés à titre indicatif et peuvent être modifiés pour des raisons techniques. Les éléments de mobilier (meubles, appareils ménagers et plan de travail) sont présentés à titre indicatif, seul les appareils sanitaires sont fournis.