




Parc RONSARD

93,95,97 Rue Ronsard
37100 TOURS

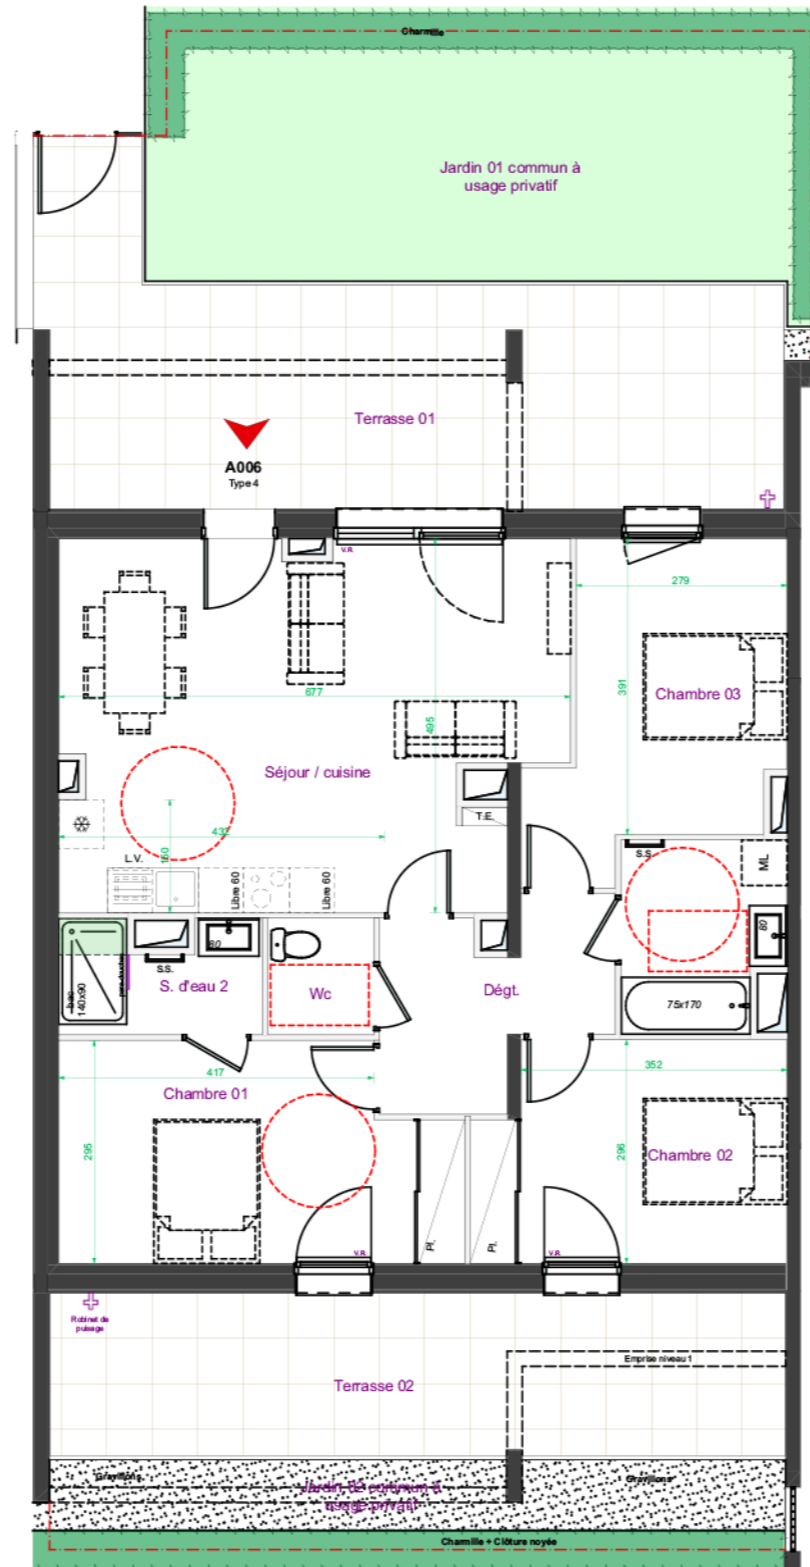


Niveau	Type	Lot
RDC	4	A006

A006 - Type 4	Surfaces
Séjour / cuisine	30,83
Chambre 01	14,48
Chambre 03	12,18
Chambre 02	11,60
Dégt.	6,66
Chambre 01	5,19
S. d'eau 2	3,71
Wc	2,16
Total	86,81 m²

A006 annexes	Surfaces
Terrasse 01	31,81
Jardin 01	29,56
Terrasse 02	20,92
Jardin 02	11,96
Total	94,25 m²

1/2

septembre 2018 - Indice 01

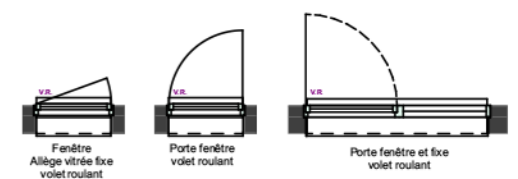

NOTA: Des modifications sont susceptibles d'être apportées à ce plan en fonction des nécessités techniques de la réalisation tant en ce qui concerne les dimensions que l'équipement. Les surfaces sont approximatives. Les retombées, soffites, faux-plafonds sont préfigurés à titre indicatif et peuvent être modifiés pour des raisons techniques. Les éléments de mobilier (meubles, appareils ménagers et plan de travail) sont présentés à titre indicatif, seul les appareils sanitaires sont fournis.



BOILLE & ASSOCIES
architectes d.p.l.g.
43, rue Edouard Vaillant, BP 2645
37026 TOURS cedex 1
Tél. 02 - 47 - 75 - 26 - 26
Fax 02 - 47 - 75 - 26 - 27
b-et-a@boille-et-associes.com