




Saint Cosme

RUE RONSARD




Rue de l'Anguille - Rue Ronsard
37100 - TOURS



**LA CENTRALE
DU NEUF**
Le libre choix immobilier

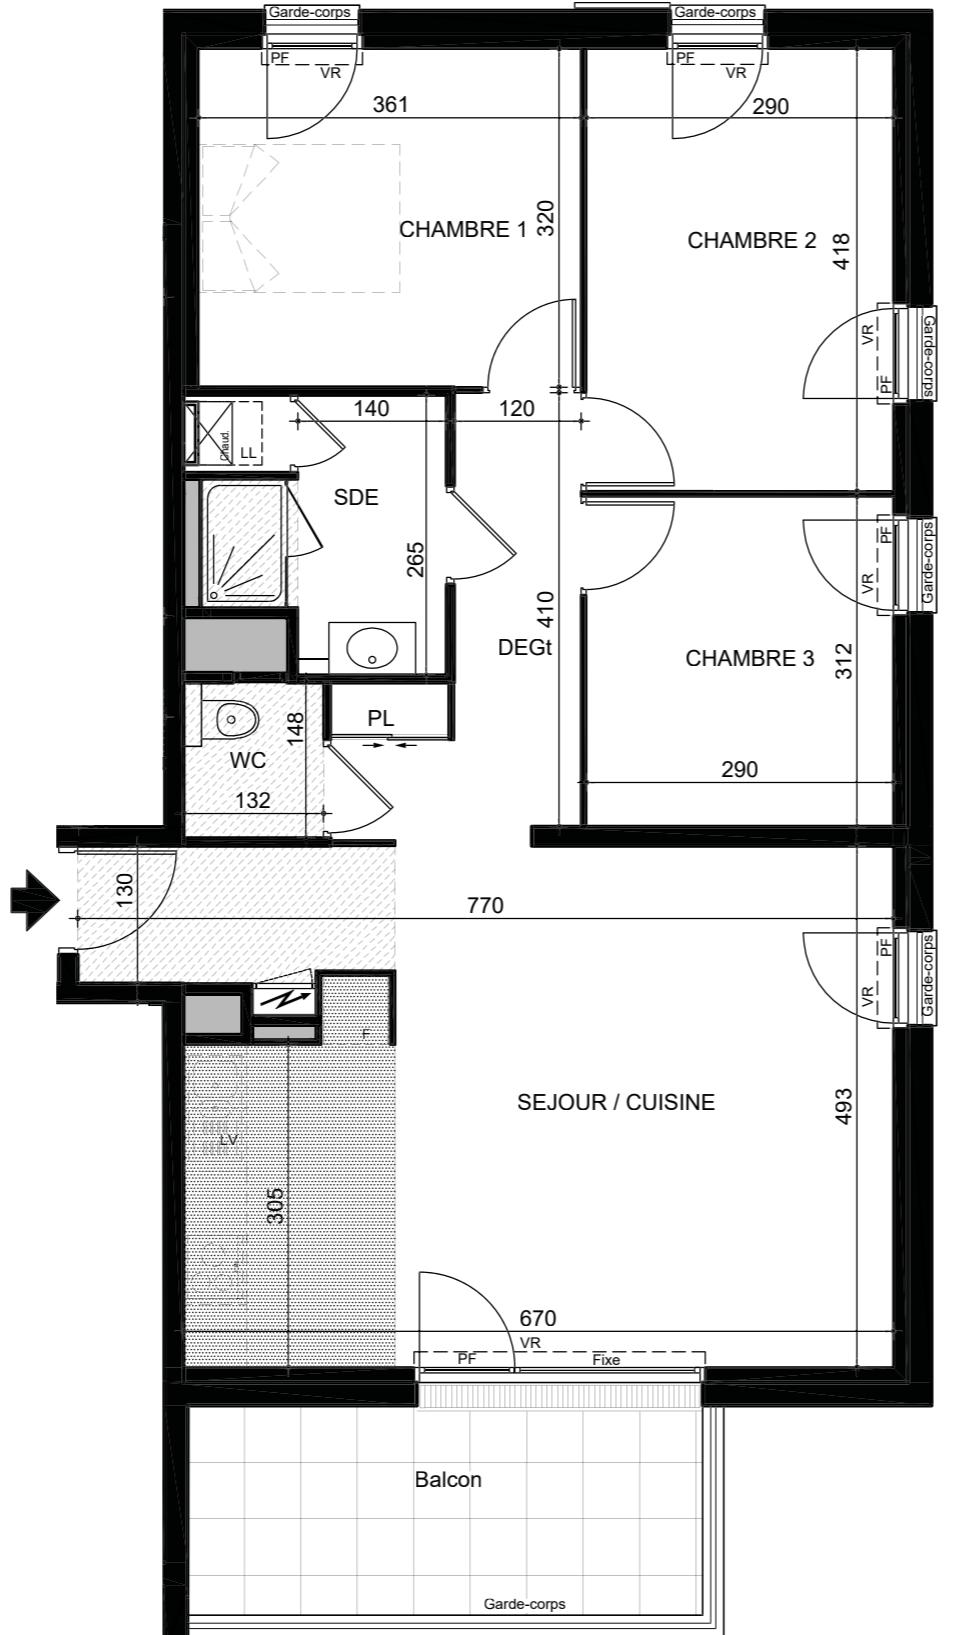

0m 1m 2m 3m

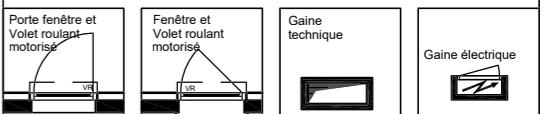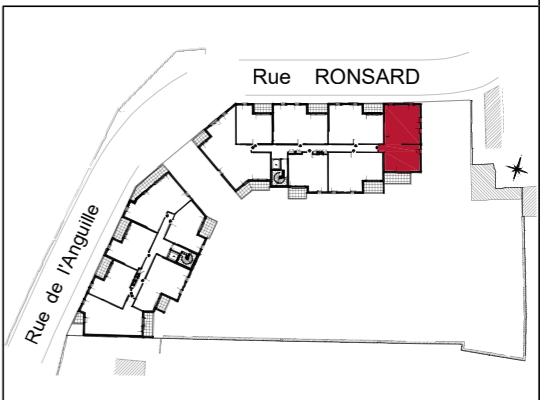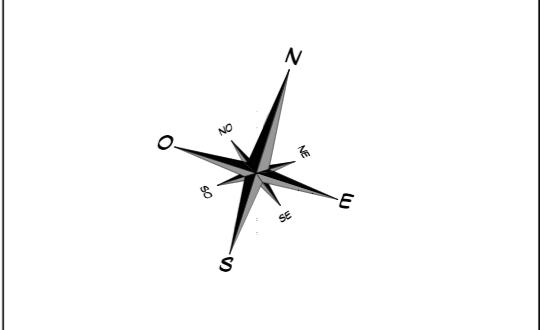

Bât.	Niveau	Type	Lot
B	Etage 1	T4	B105

PIECES	SURFACES
Séjour / cuisine	33.52 m ²
Chambre 1	11.56 m ²
Chambre 2	12.12 m ²
Chambre 3	9.05 m ²
Dégagement	6.79 m ²
Salle d'eau	5.61 m ²
WC	1.94 m ²
TOTAL	80.59 m²
Balcon	9.62 m ²

FEVRIER 2019

NOTA : Le présent plan est établi sur la base du dossier du permis de construire et pourra subir des adaptations dimensionnelles techniques et d'organisation sur la base des études détaillées d'exécution. Les poutres, poteaux, soffites et faux-plafonds ne figurent pas forcément sur le présent plan. Les éléments de mobilier (meubles, appareils ménagers et plans de travail) ne sont placés qu'à titre indicatif.