

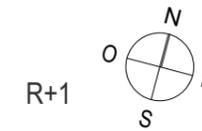


Localisation

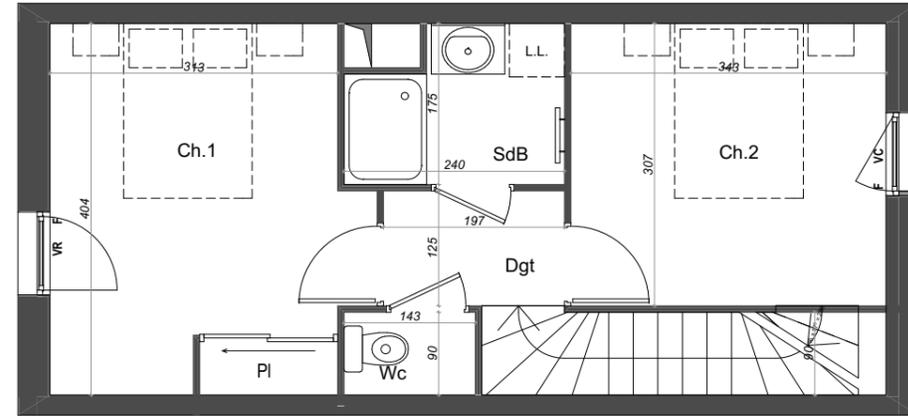

PLAN DE VENTE

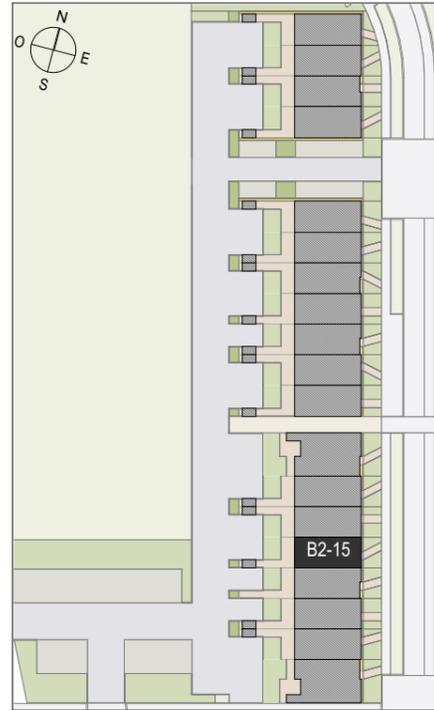

LA CANOPÉE


ilot B2 - Eco-Quartier de la Guignardière - 37 170 Chambray-lès-Tours

Maison	Type
B2-15	T3

PIECES	SURFACES
Entrée/ PI	3.10 m ²
Séjour	19.45 m ²
Cuisine	5.95 m ²
WC	3.50 m ²
Ch1	13.10 m ²
Ch2	10.50 m ²
Salle de bain	3.70 m ²
WC	1.20 m ²
Dégagement	2.40 m ²
TOTAL	62.90 m²

Terrasse	9.00 m ²
Abri vélos	1.90 m ²
Jardin	27.50 m ²
Parcelle	101.25 m ²

RDC

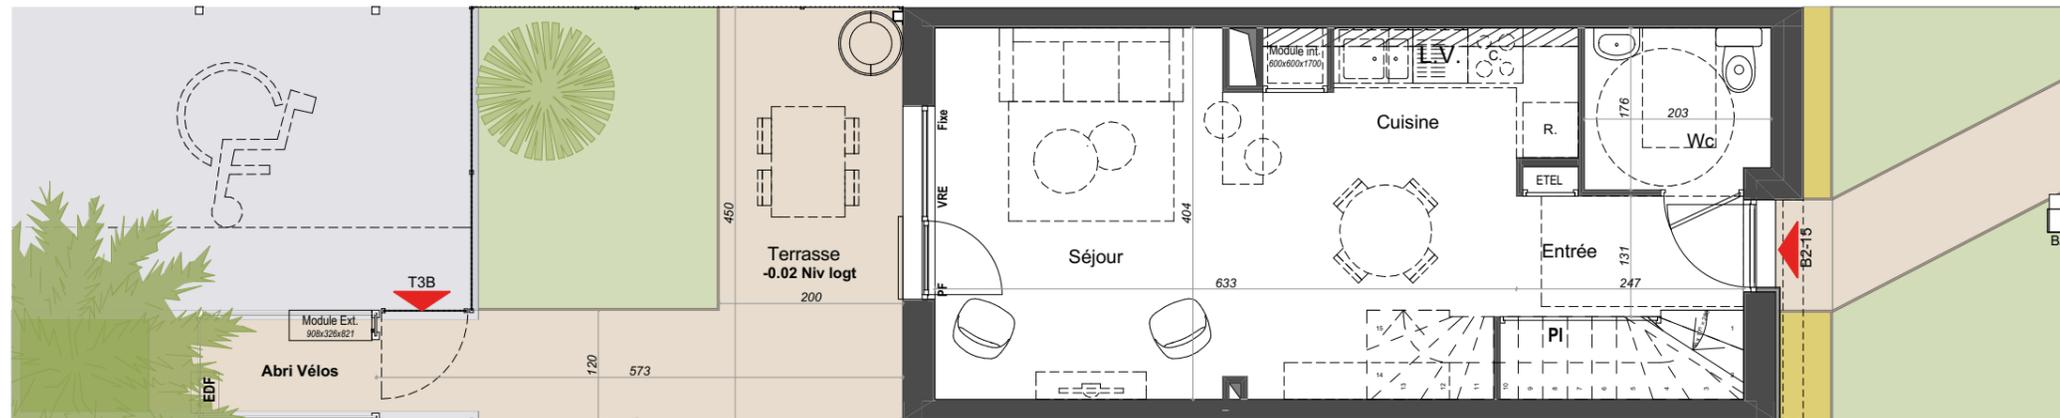

Légende

- B2-XX : Entrée principale
- EETEL : Tableau électrique
- MOD : Module PAC
- LL : Emplacement lave-linge
- LV : Emplacement lave-vaisselle
- R : Emplacement réfrigérateur
- C : Emplacement cuisson
- PI : Placard
- F : Fenêtre
- PF : Porte fenêtre
- VC : Volet coulissant
- VR : Volet roulant
- VRE : Volet roulant électrique
- BAL : Boîte aux lettres
- : Radiateur ou Sèche serviettes
- : Soffites et Faux-plafonds
- : Gaine technique



Date de mise à jour : 21/03/2018