
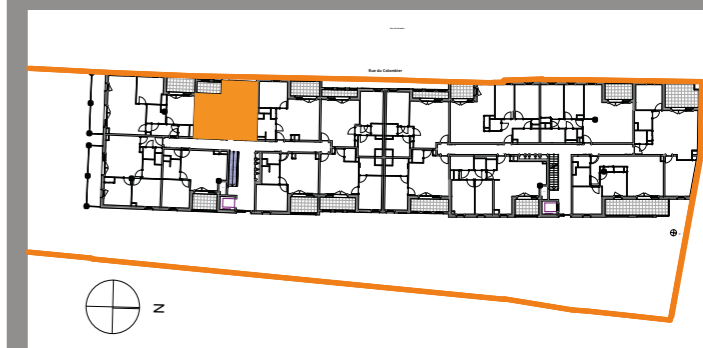


# COLOMB'US

## Tours

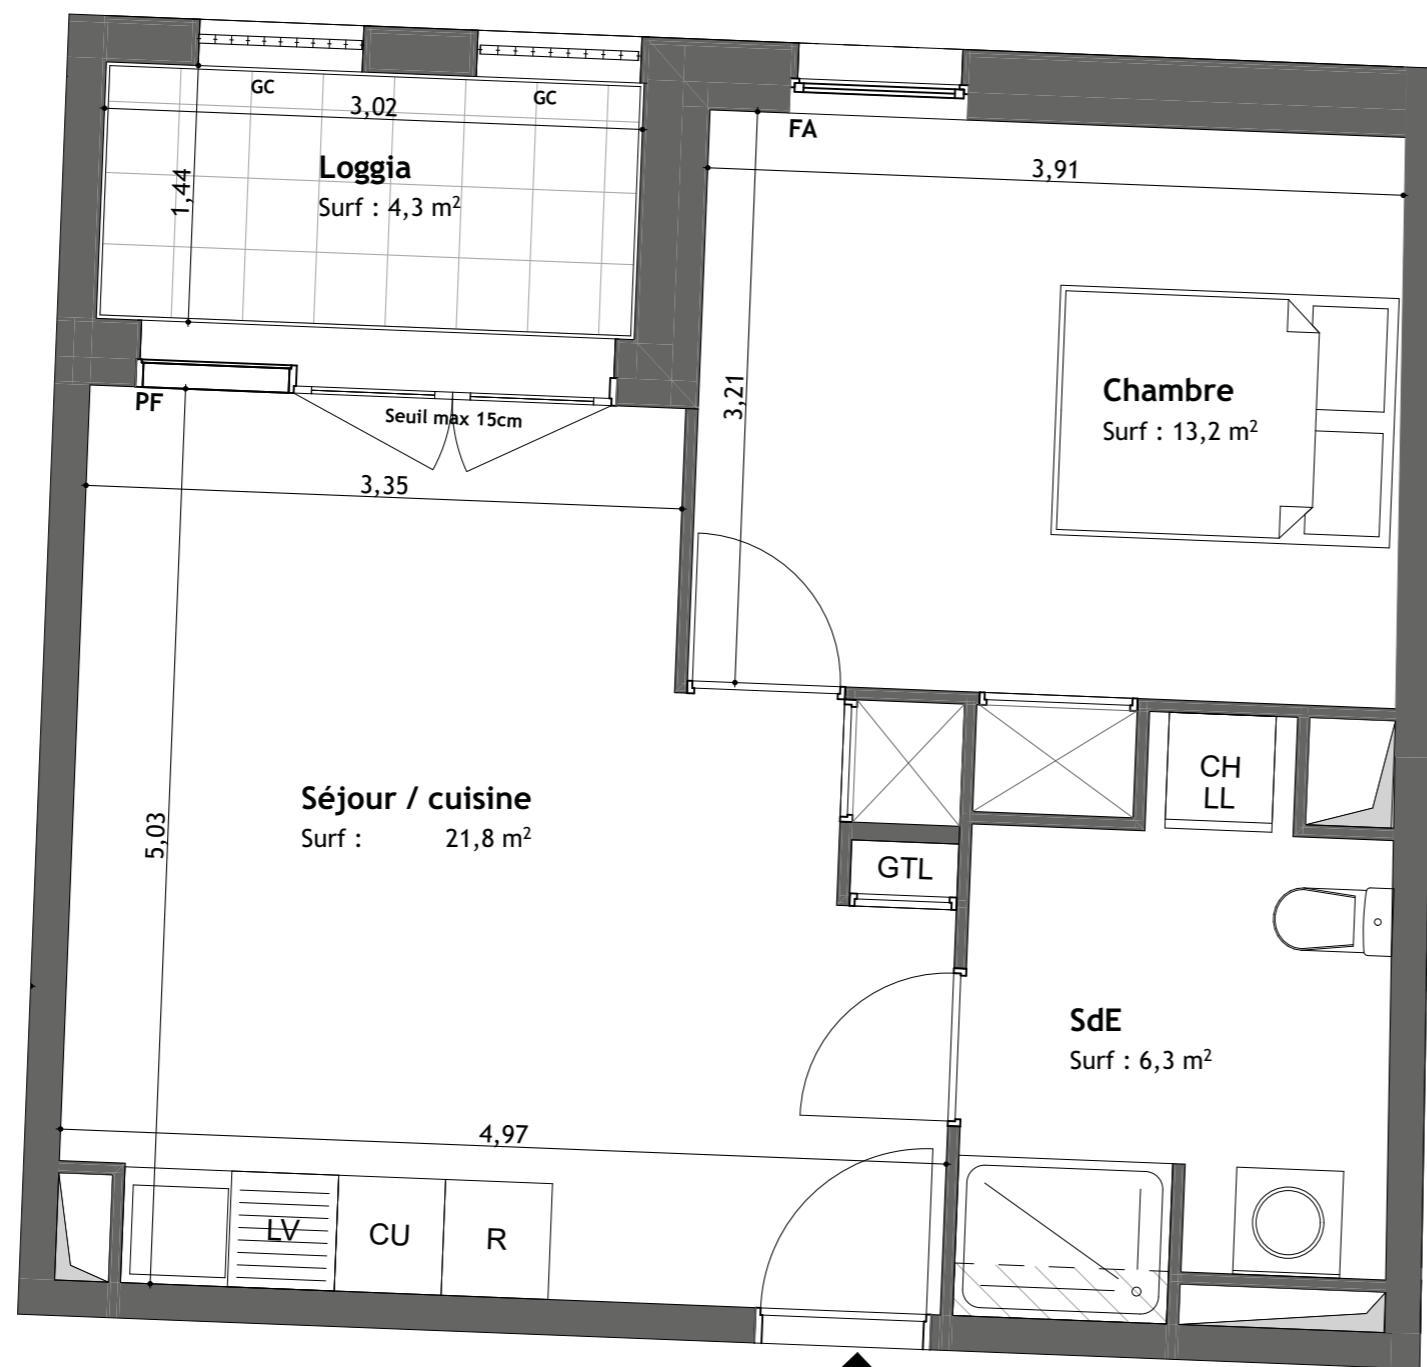

51-53 rue du Colombier  
37100 Tours

### COLOMB'US

Appartement 2 pièces  
Numéro B104  
Bâtiment B - 1er étage

#### Tableau des surfaces (compris placards)

Séjour / cuisine	21,8
Chambre	13,2
SdE	6,3
<b>SURFACE HABITABLE</b>	<b>41,3 m<sup>2</sup></b>
Loggia	4,3
	4,3 m <sup>2</sup>
<b>SURFACE TOTALE</b>	<b>45,6 m<sup>2</sup></b>

#### Légendes

PF	Porte-fenêtre	LL	Lave-linge
F	Fenêtre	LV	Lave-vaisselle
FA	Fenêtre allège vitrée	CU	Cuisson
VR	Volet roulant	R	Réfrigérateur
GTL	Tableau électrique	CH	Chaudière
GC	Garde-corps	☒☒	Soffites et faux plafonds

#### Plan de réservation

Indice : 0

Date : 04/02/2020

