
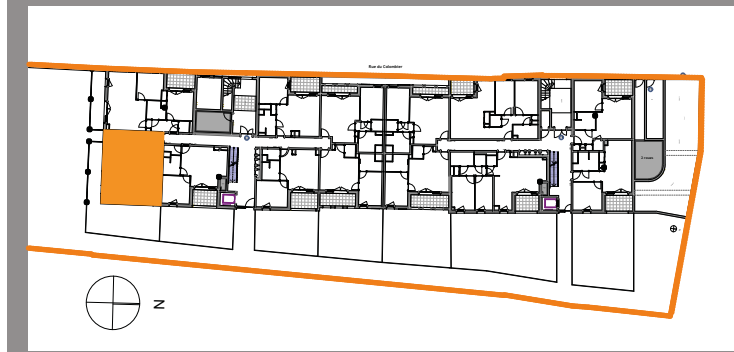


# COLOMB'US Tours

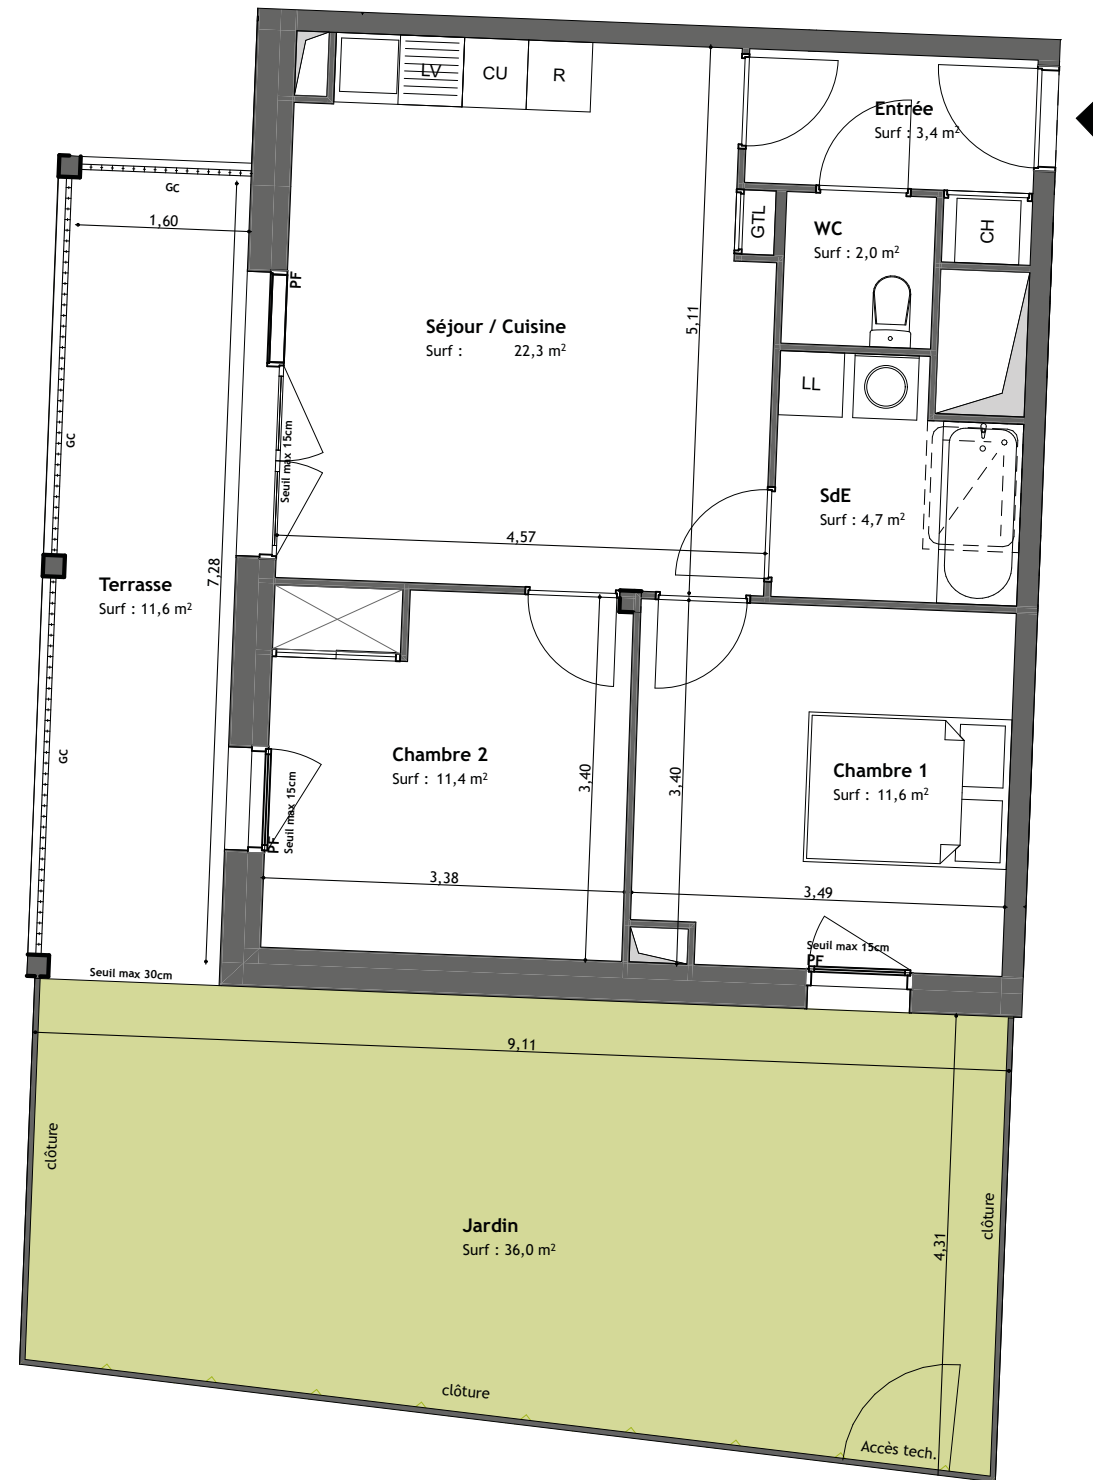

51-53 rue du Colombier  
37100 Tours

## COLOMB'US

Appartement 3 pièces  
Numéro B002  
Bâtiment B - RdC

### Tableau des surfaces (compris placards)

Entrée	3,4
Séjour / Cuisine	22,3
Chambre 1	11,6
Chambre 2	11,4
SdE	4,7
WC	2,0
<b>SURFACE HABITABLE</b>	<b>55,4 m<sup>2</sup></b>
Jardin	36,0
Terrasse	11,6
	47,6 m <sup>2</sup>
<b>SURFACE TOTALE</b>	<b>103,0 m<sup>2</sup></b>

### Légendes

PF	Porte-fenêtre	LL	Lave-linge
F	Fenêtre	LV	Lave-vaisselle
FA	Fenêtre allège vitrée	CU	Cuisson
VR	Volet roulant	R	Réfrigérateur
GTL	Tableau électrique	CH	Chaudière
GC	Garde-corps		Soffites et faux plafonds

### Plan de réservation

Indice : 0

Date : 04/02/2020

