
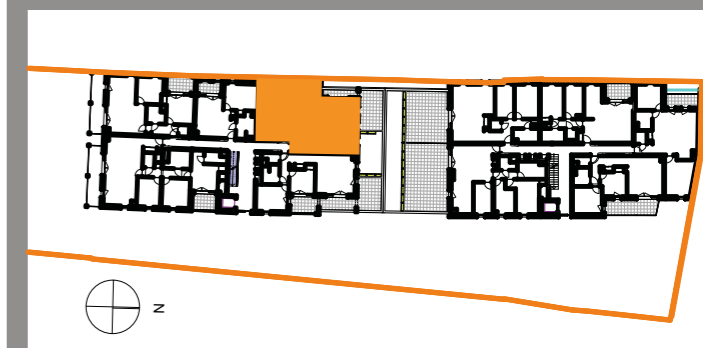


COLOMB'US

Tours

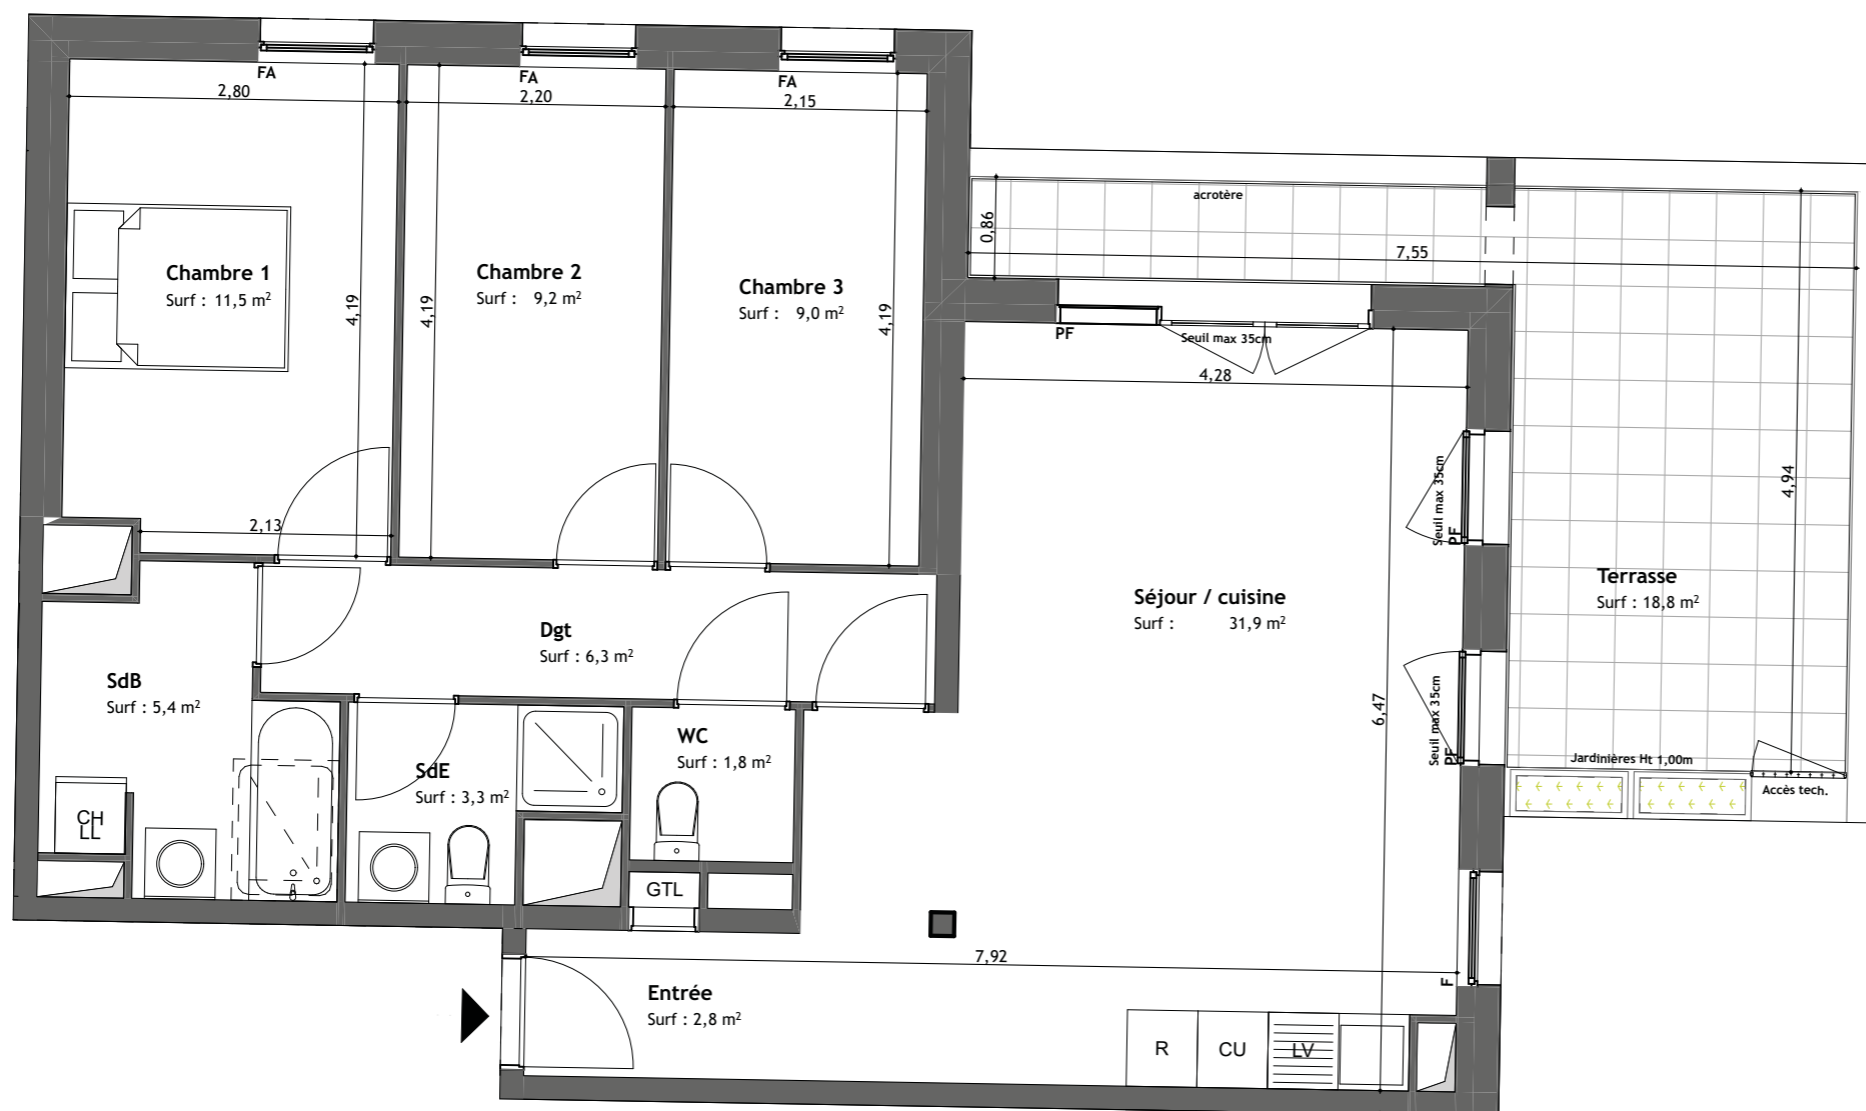

51-53 rue du Colombier
37100 Tours

COLOMB'US

Appartement 4 pièces
Numéro B204
Bâtiment B - 2ème étage

Tableau des surfaces
(compris placards)

Entrée	2,8
Séjour / cuisine	31,9
Chambre 1	11,5
Chambre 2	9,2
Chambre 3	9,0
SdB	5,4
SdE	3,3
WC	1,8
Dgt	6,3
SURFACE HABITABLE	81,2 m²
Terrasse	18,8
	18,8 m ²
SURFACE TOTALE	100,0 m²

Légendes

PF	Porte-fenêtre	LL	Lave-linge
F	Fenêtre	LV	Lave-vaisselle
FA	Fenêtre allège vitrée	CU	Cuisson
VR	Volet roulant	R	Réfrigérateur
GTL	Tableau électrique	CH	Chaudière
GC	Garde-corps	☒☒	Soffites et faux plafonds

Plan de réservation

Indice : 0

Date : 04/02/2020

