


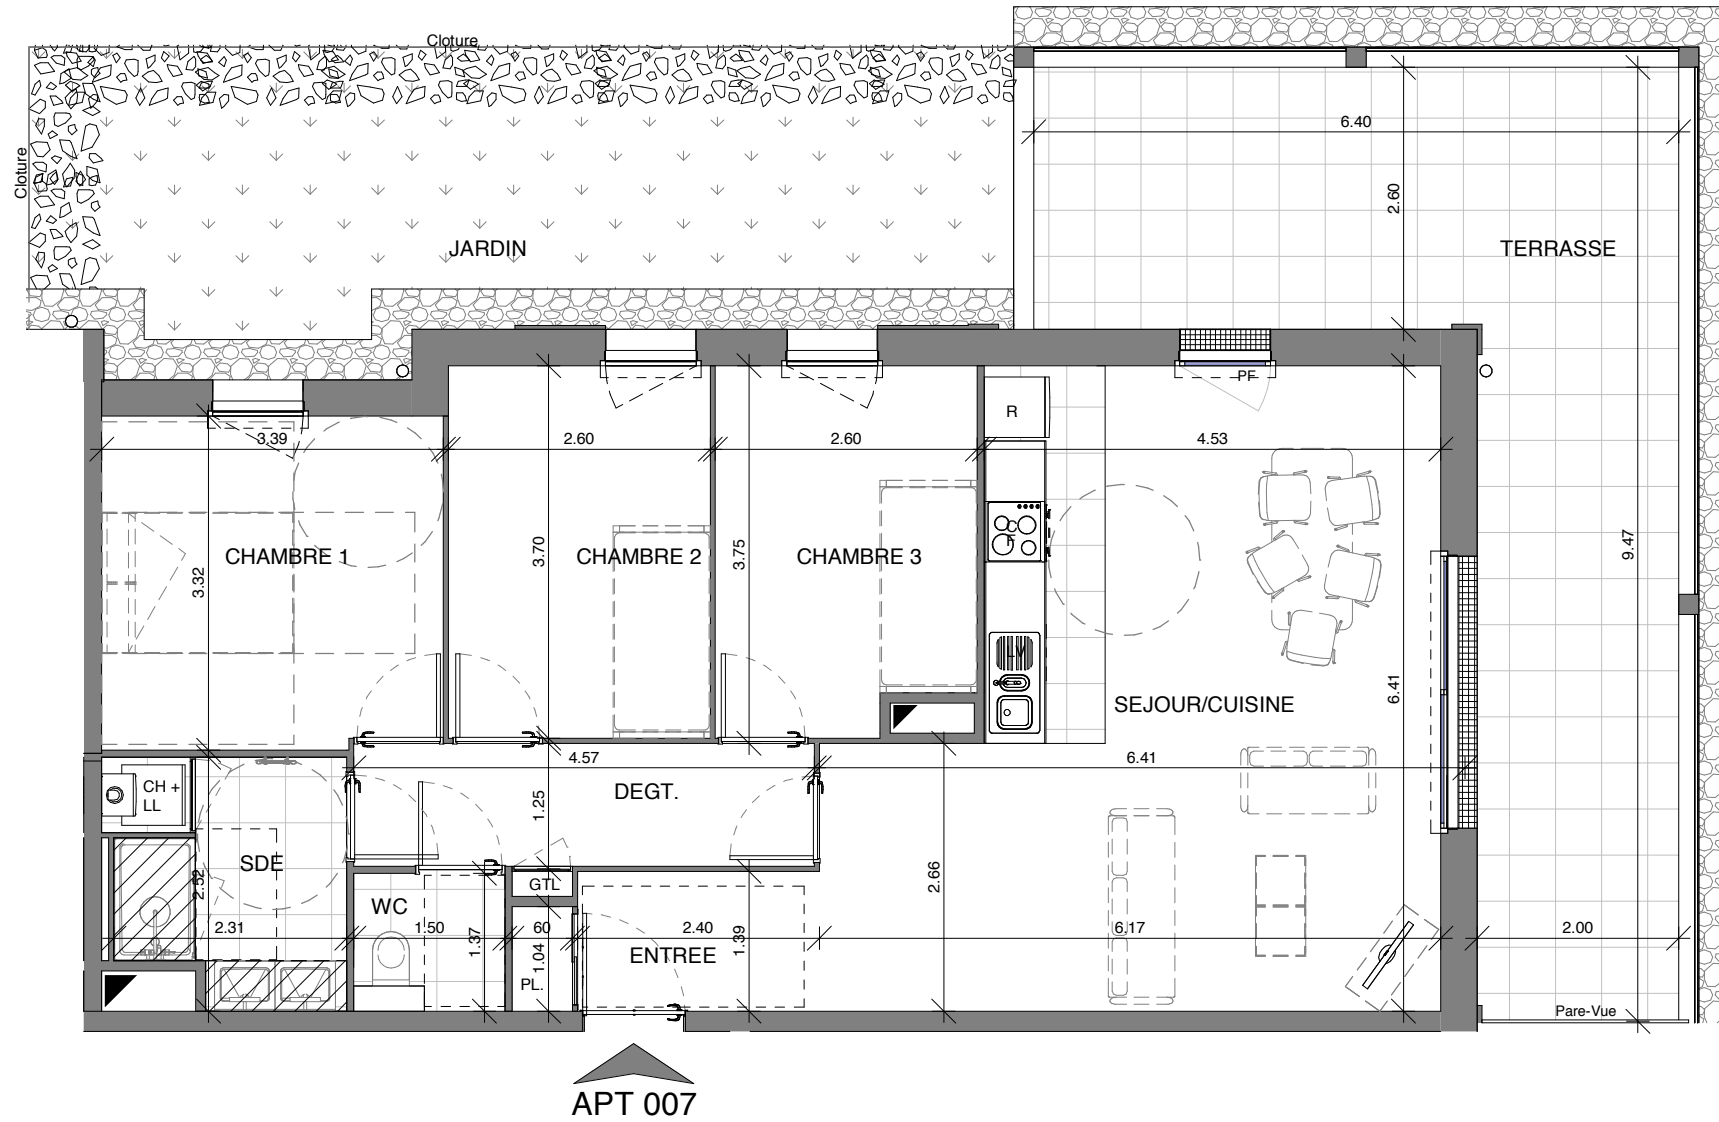


Bâtiment Étage RDC Lot 007 Type T4

Plan de repérage



APT 007

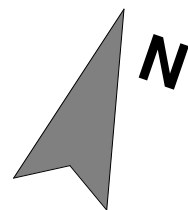



ENTREE	4.01 m ²
SEJOUR/CUISINE	33.36 m ²
CHAMBRE 1	11.13 m ²
CHAMBRE 2	9.61 m ²
CHAMBRE 3	9.18 m ²
SDE	5.42 m ²
DEGT.	5.58 m ²
WC	1.88 m ²
	80.16 m ²
TERRASSE	34.03 m ²
JARDIN	28.81 m ²
	62.83 m ²

- LV LAVE-VAISSELLE
- R RÉFRIGÉRATEUR
- C CUISSON
- LL LAVE-LINGE
- CH CHAUDIERE
- GTL TABLEAU ELEC.
- CE CHAUFFE EAU
- F FOUR

FAUX-PLAFOND SOFFITES

GAINTE TECHNIQUE

CARRELAGE

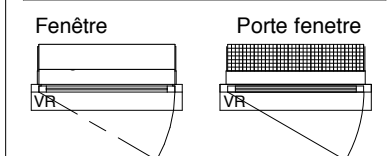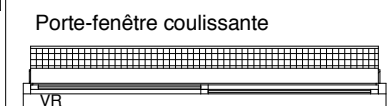

NOTA: Des modifications sont susceptibles d'être apportées à ce plan en fonction des nécessités techniques de la réalisation tant en ce qui concerne les dimensions que l'équipement. Les surfaces sont approximatives. Les retombées, soffites, faux plafonds sont préfigurés à titre indicatif et peuvent être modifiés pour des raisons techniques. Les éléments de mobilier (meubles, appareils ménagers et plan de travail) sont présentés à titre indicatif, seul les appareils sanitaires sont fournis.

Date : 13/09/2019

Indice :