


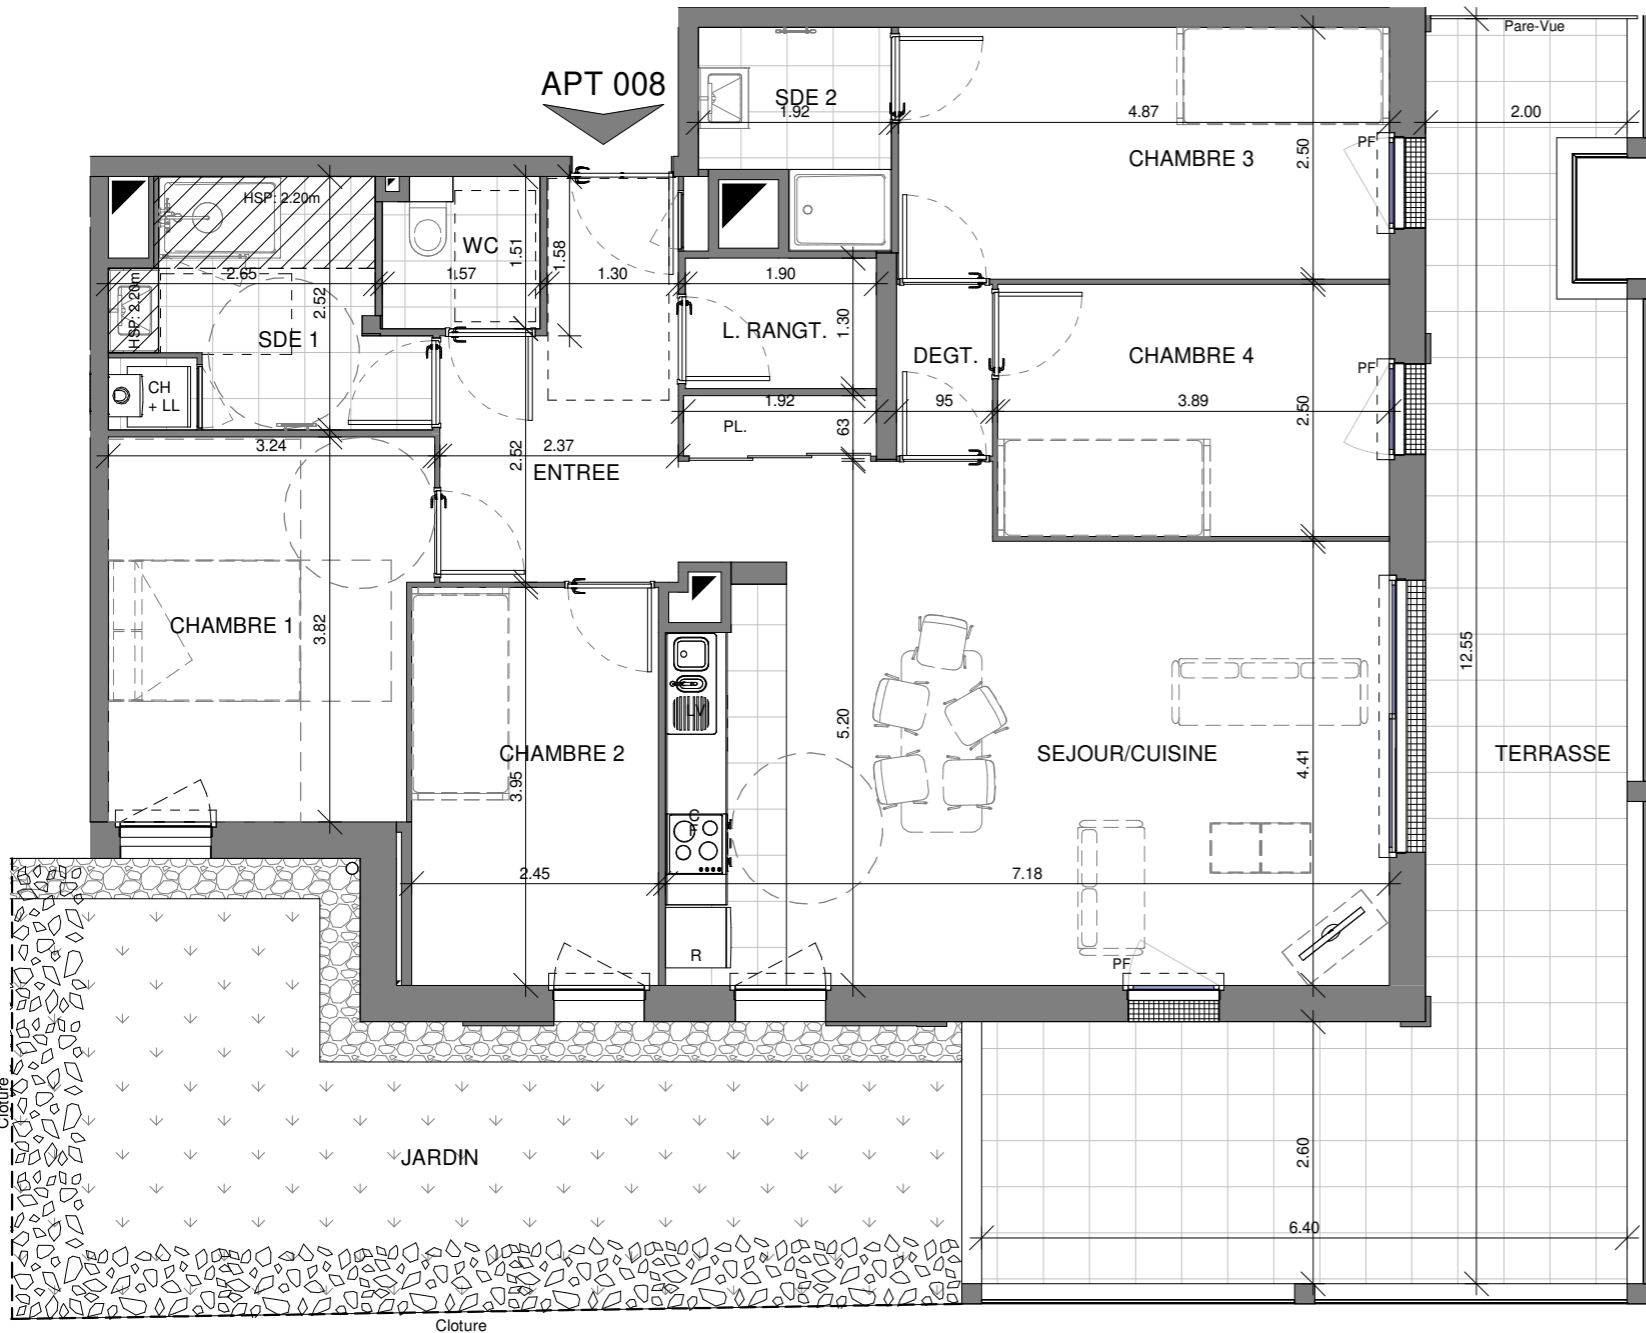

Bâtiment Étage RDC Lot 008 Type T5

Plan de repérage




ENTREE	7.84 m <sup>2</sup>
SEJOUR/CUISINE	34.75 m <sup>2</sup>
CHAMBRE 1	11.71 m <sup>2</sup>
CHAMBRE 2	9.68 m <sup>2</sup>
CHAMBRE 3	12.18 m <sup>2</sup>
CHAMBRE 4	9.71 m <sup>2</sup>
SDE 1	6.67 m <sup>2</sup>
SDE 2	3.53 m <sup>2</sup>
L. RANGT.	2.45 m <sup>2</sup>
DEGT.	1.63 m <sup>2</sup>
WC	2.19 m <sup>2</sup>

- LV LAVE-VAISSELLE
- R RÉFRIGÉRATEUR
- C CUISSON
- LL LAVE-LINGE
- CH CHAUDIERE
- GTL TABLEAU ELEC.
- CE CHAUFFE EAU
- F FOUR

- FAUX-PLAFOND SOFFITES
- GAIN. TECHNIQUE
- CARRELAGE

TERRASSE	39.05 m <sup>2</sup>
JARDIN	32.57 m <sup>2</sup>
	71.62 m <sup>2</sup>

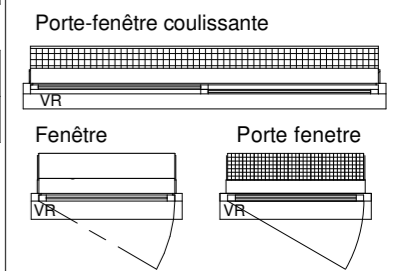

**NOTA:** Des modifications sont susceptibles d'être apportées à ce plan en fonction des nécessités techniques de la réalisation tant en ce qui concerne les dimensions que l'équipement. Les surfaces sont approximatives. Les retombées, soffites, faux plafonds sont préfigurés à titre indicatif et peuvent être modifiés pour des raisons techniques. Les éléments de mobilier (meubles, appareils ménagers et plan de travail) sont présentés à titre indicatif, seul les appareils sanitaires sont fournis.