

Résidence **O YSSÉE**
PLAN DE COMMERCIALISATION



PLAN DE REPERAGE - SANS ECHELLE



Date du plan: 30/09/2019


indice:02

LOGEMENT **B009**

Type II Rez de Chaussée

PIECES SURFACES HABITABLES

Séjour/Cuisine	19,49
Entrée	2,73
Chambre 1	11,69
SdB	4,84
WC	2,17
40,92 m²	
Terrasse	5,66
Jardin privatif	8,78
Total : 14,44 m²	

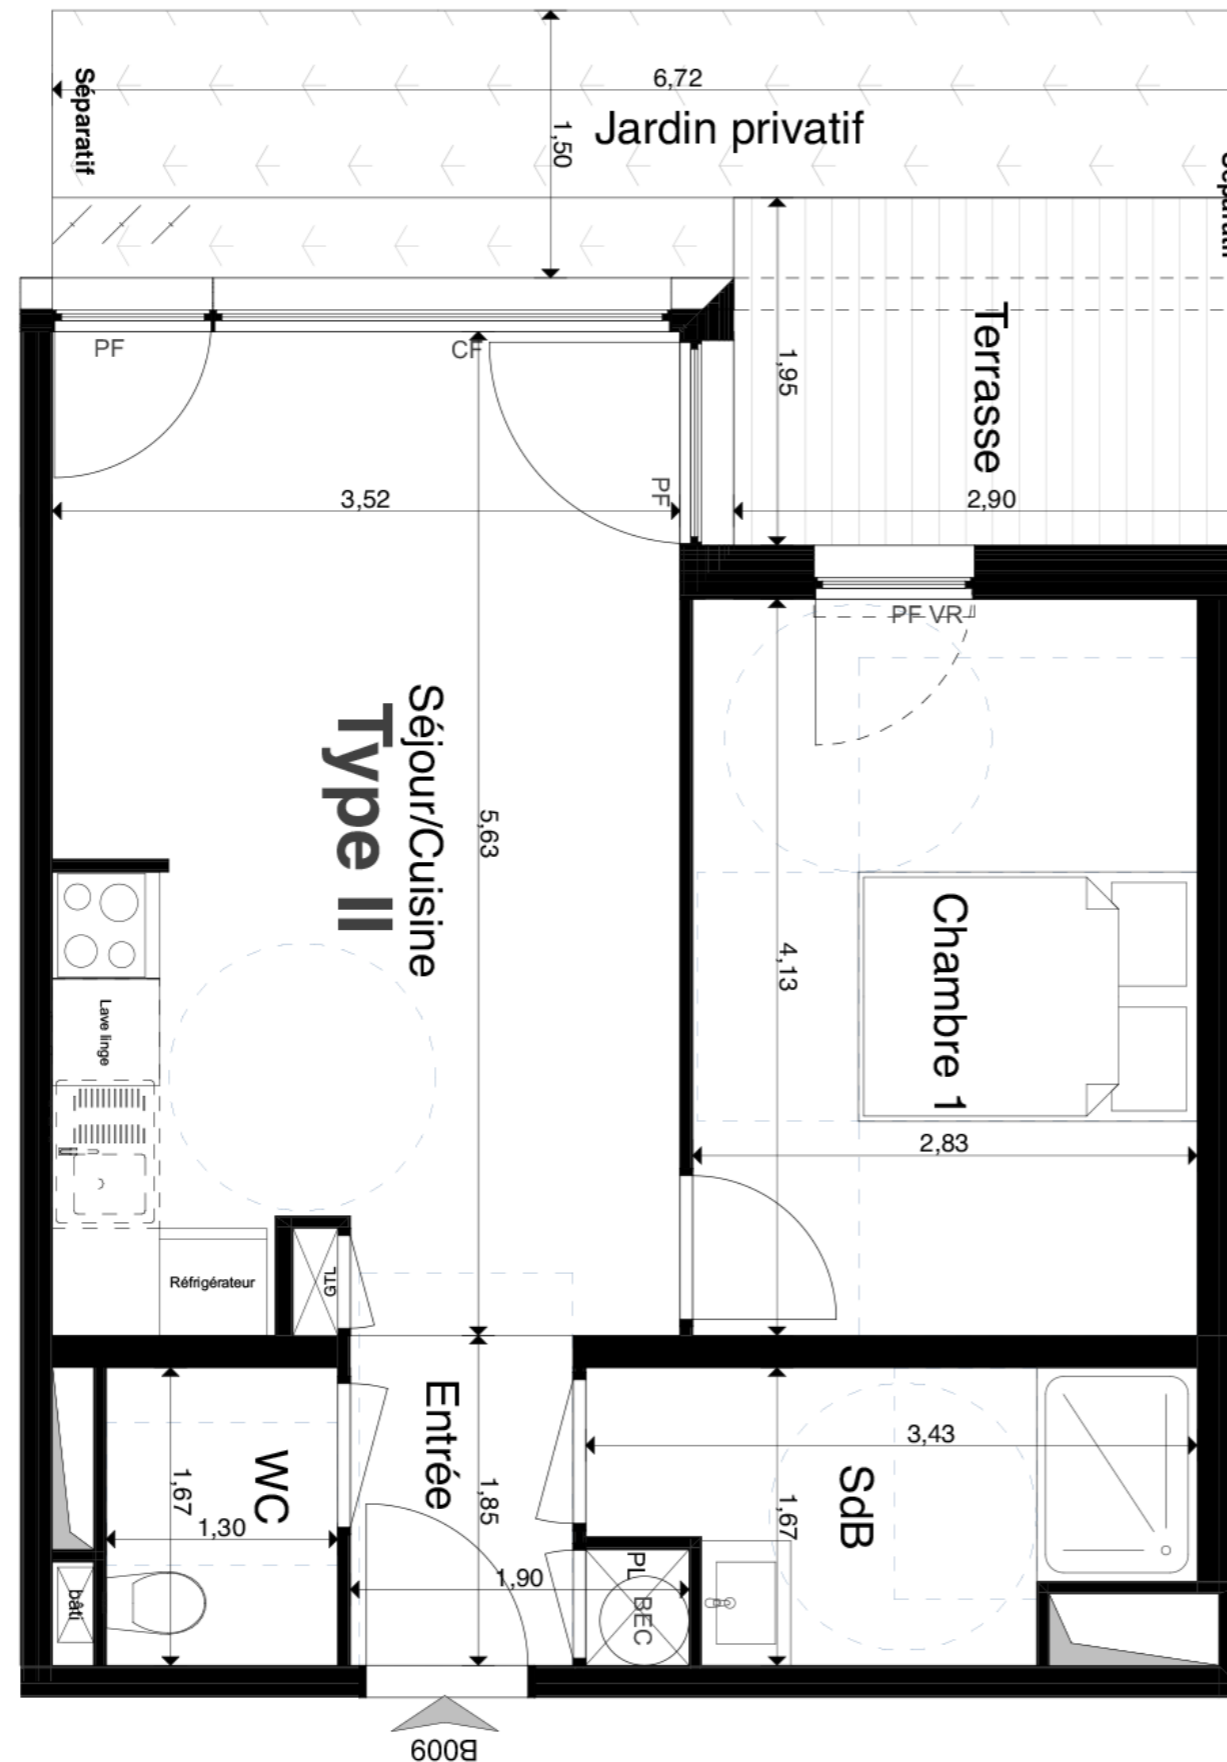

0 0,5 1 m 2 m 5 m

LEGENDE:

Tableau électrique
Gaine technique
Station alimentation E.C.S.

Placard
Soffite

Chassis fixe
Porte Fenêtre 1 vantail

Porte fenêtre 1 vantail Volet roulant

NOTA:
 Le présent plan exprime les dispositions générales de l'appartement susceptibles d'adaptation technique, de dimension et d'organisation en fonction des nécessités techniques de réalisation.
 Les cotes et les surfaces peuvent subir des modifications mineures lors de l'élaboration des plans d'exécution.
 Les poutres, poteaux, soffites et faux-plafonds, n'apparaissent pas systématiquement. L'aménagement de la cuisine est donné à titre indicatif

LA CENTRALE DU NEUF
 Le libre choix immobilier