

Résidence **OYSSÉE**
PLAN DE COMMERCIALISATION



PLAN DE REPERAGE - SANS ECHELLE




Date du plan: 30/09/2019

indice:02

LOGEMENT	B 103
Type III	Premier étage
PIECES	SURFACES HABITABLES

Séjour/Cuisine	22,59
Entrée	3,89
Dégt.	3,12
Chambre 1	11,69
Chambre 2	9,64
SdB	4,17
Dress.	2,24
WC	2,17
Total :	59,51 m²
Terrasse	8,98
Total :	8,98 m²

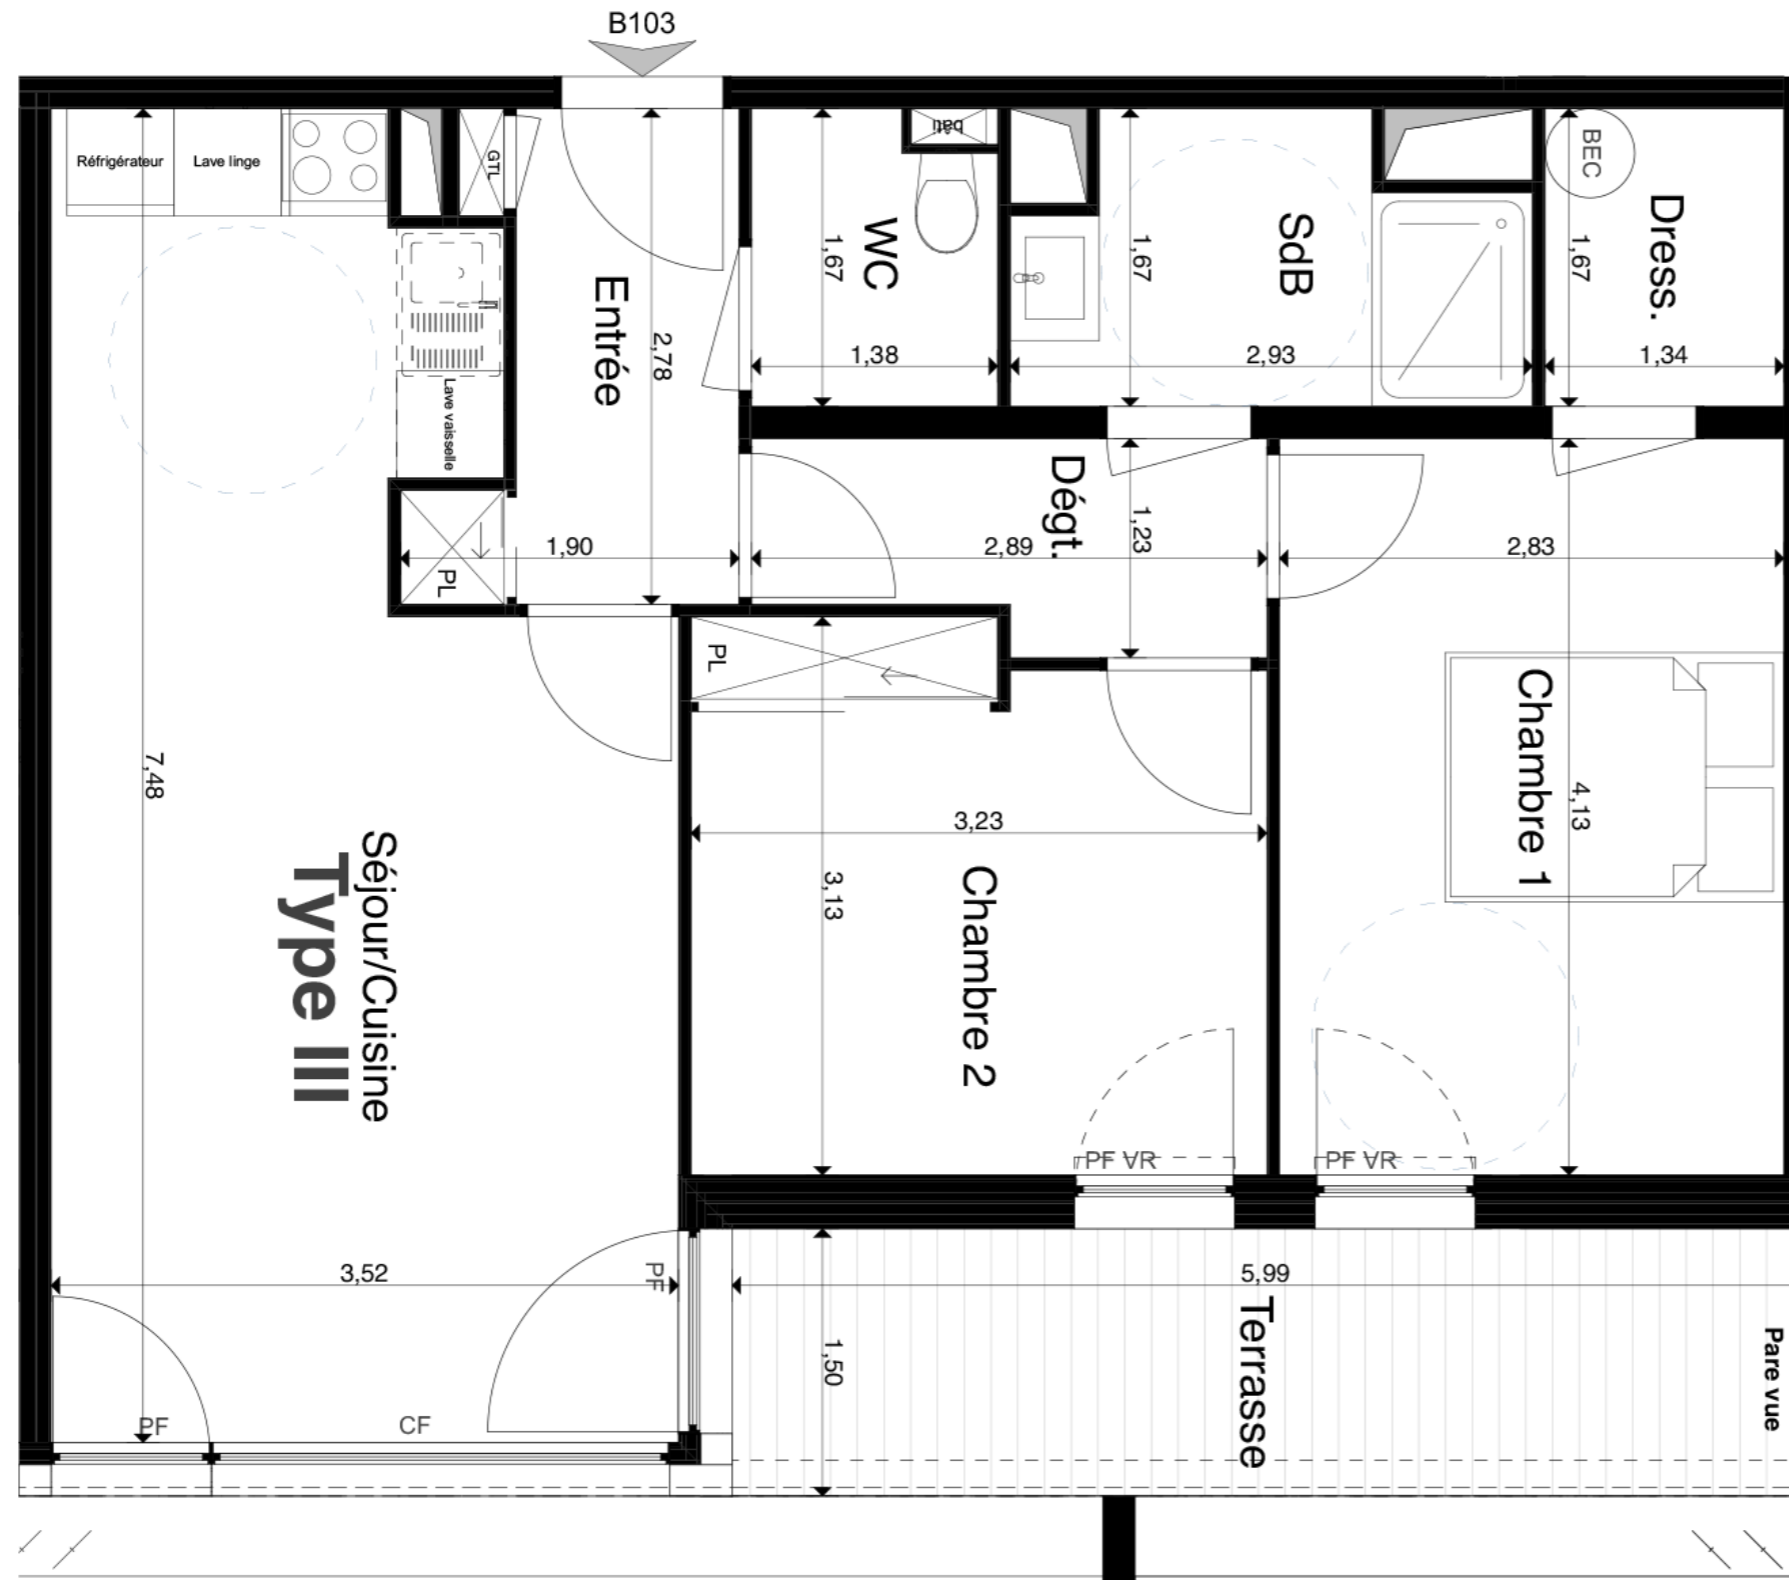

LEGENDE:

- Tableau électrique
- Gaine technique
- Station alimentation E.C.S.

- Placard
- Soffite

- Chassis fixe
- Porte Fenêtrée 1 vantail

- Porte fenêtrée 1 vantail Volet roulant

NOTA:
 Le présent plan exprime les dispositions générales de l'appartement susceptibles d'adaptation technique, de dimension et d'organisation en fonction des nécessités techniques de réalisation.
 Les cotes et les surfaces peuvent subir des modifications mineures lors de l'élaboration des plans d'exécution.
 Les poutres, poteaux, soffites et faux-plafonds, n'apparaissent pas systématiquement. L'aménagement de la cuisine est donné à titre indicatif