

Résidence **OYSSÉE**  
**PLAN DE COMMERCIALISATION**



PLAN DE REPERAGE - SANS ECHELLE



Date du plan: 30/09/2019

indice:02



LOGEMENT **C005**

Type IV Rez de Chaussée

PIECES SURFACES HABITABLES

Séjour/Cuisine	25,54
Entrée	10,74
Chambre 1	12,84
Chambre 2	12,22
Chambre 3	10,52
SdB	6,23
WC	2,12
<b>Total :</b>	<b>80,21 m<sup>2</sup></b>

Terrasse	7,92
Terrasse	5,38
Jardin privatif	54,44
<b>Total :</b>	<b>67,74 m<sup>2</sup></b>

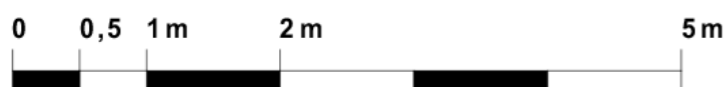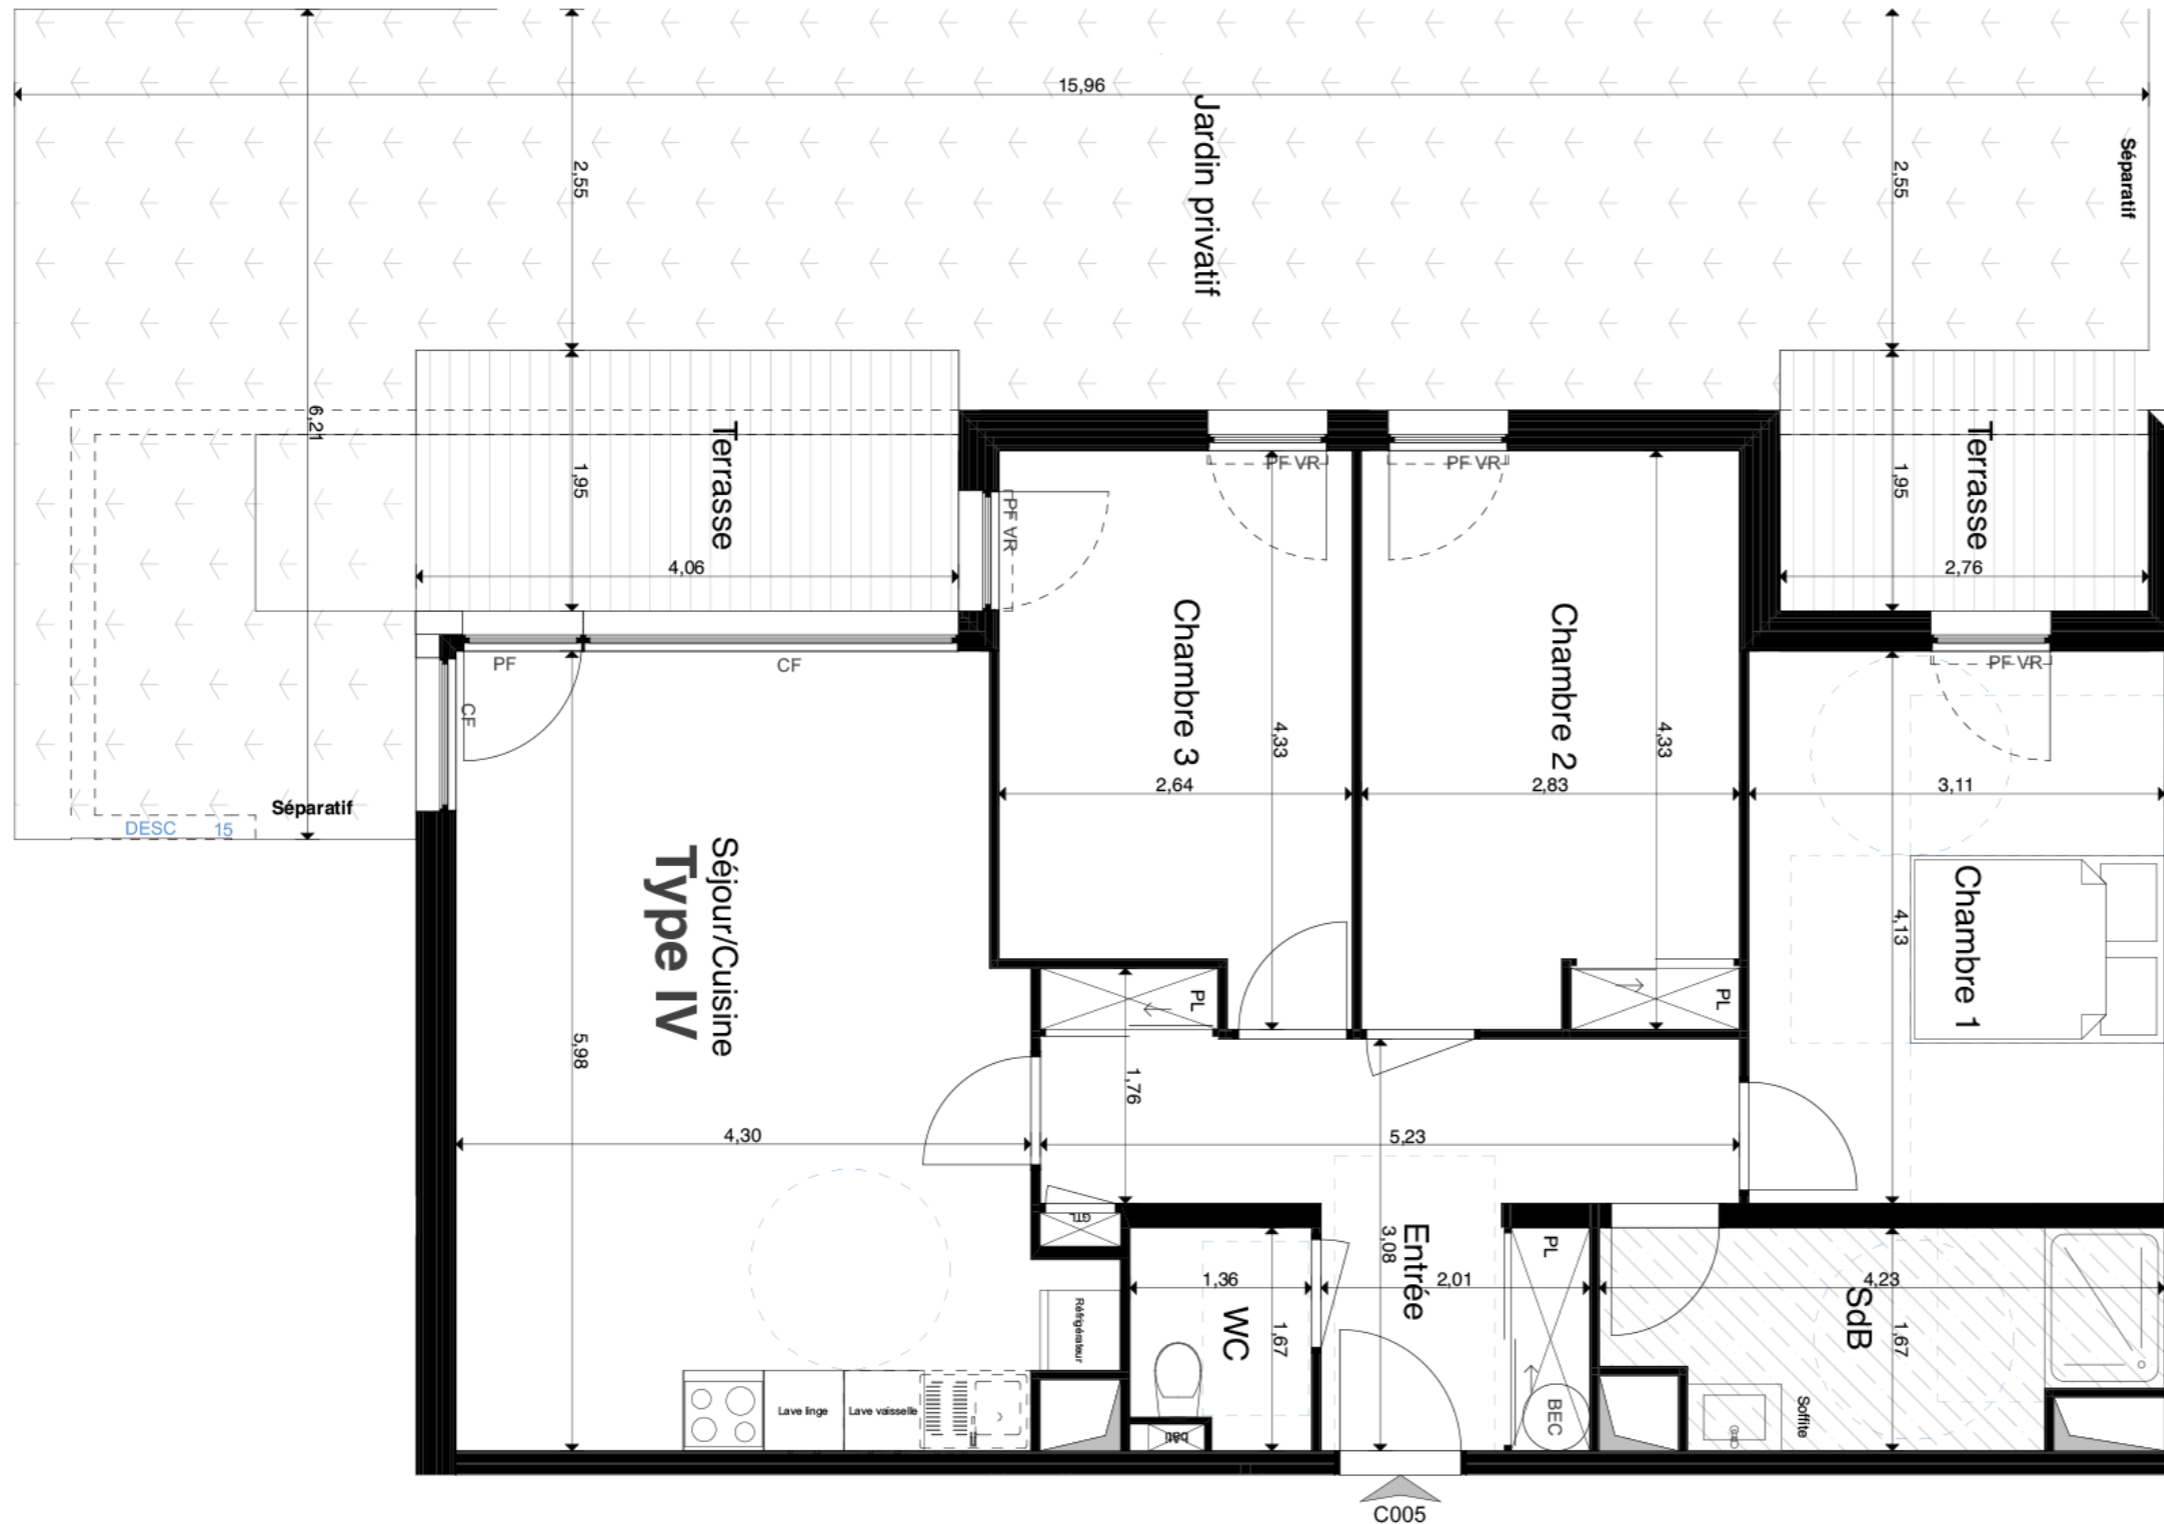

LEGENDE:

- Tableau électrique**
- Gaine technique**
- Station alimentation E.C.S.**
- Placard**
- Soffite**
- Chassis fixe**
- Porte Fenêtre 1 vantail**
- Porte fenêtre 1 vantail Volet roulant**

NOTA:  
 Le présent plan exprime les dispositions générales de l'appartement susceptibles d'adaptation technique, de dimension et d'organisation en fonction des nécessités techniques de réalisation.  
 Les cotes et les surfaces peuvent subir des modifications mineures lors de l'élaboration des plans d'exécution.  
 Les poutres, poteaux, soffites et faux-plafonds, n'apparaissent pas systématiquement. L'aménagement de la cuisine est donné à titre indicatif